


budynek K
Lokal mieszkalny
LM17

pow. sprzedażowa
55,87 m²

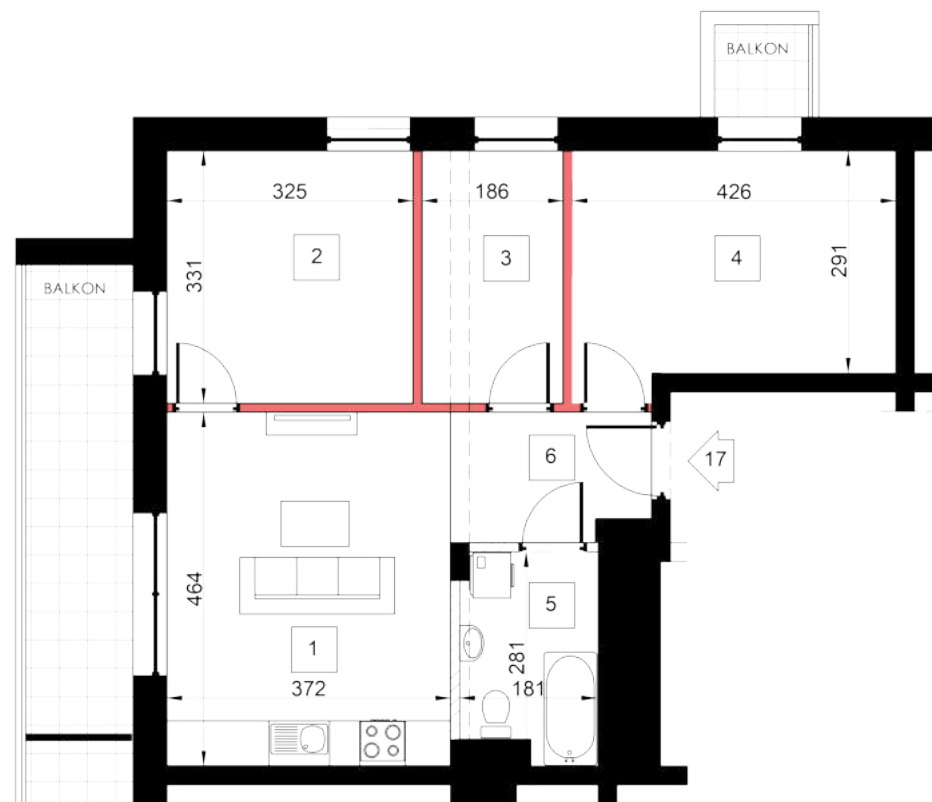

0 100 300 cm
skala 1:100



UWAGA: WYMIARY PODANO NA PODSTAWIE PROJEKTU WYKONAWCZEGO. WSZYSTKIE WYMIARY I POWIERZCHNIE PODANE SĄ W ŚWIELE PIONOWYCH PRZEGRÓD W STANIE WYKONCZONYM. PRZY UWZGLĘDNIENIU TYNKÓW I OKŁADZIN O GR. 1,5CM NA POZIOMIE PODŁOGI ORAZ BEZ UWZGLĘDNIENIA LISTEW PRZYPODŁOGOWYCH, PROGÓW ITD. POWIERZCHNIA UŻYTKOWA POMIESZCZEN JEST OBLICZONA WG NORMY PN-ISO 9836: 2015-12.



Etap	XI
Budynek	K
Piętro	III
Liczba pokoi	4
Nr mieszkania	17
Wysokość LM	2.72 m

1	Pokój z aneksem kuchennym	17,26 m ²
2	Pokój	10,76 m ²
3	Gabinet	6,16 m ²
4	Pokój	12,82 m ²
5	Łazienka	4,61 m ²
6	Przedpokój	4,26 m ²
Pow. mieszkania		55,87 m²
Balkon		8,81 m ²
Balkon		1,52 m ²

- ściany działowe możliwe do demontażu/wyburzenia
- ściany nierozbieralne - ograniczające łazienkę



www.adatex.pl