
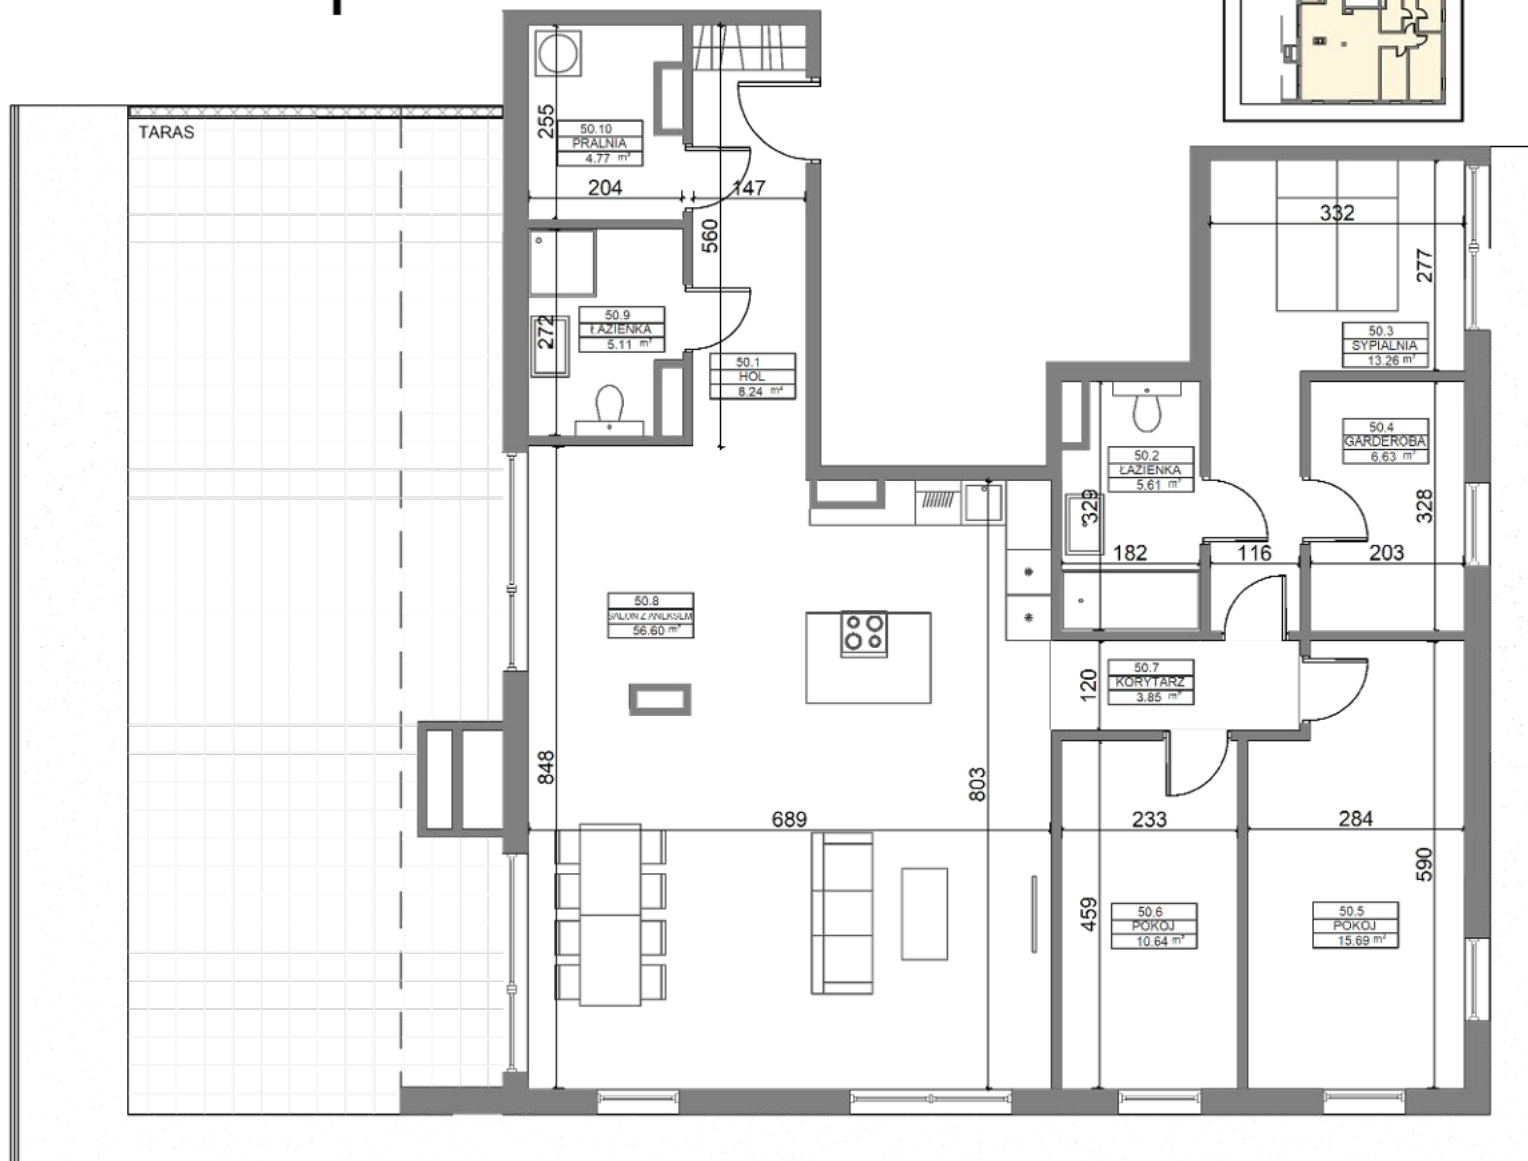


Lokal mieszkalny LM50

pow. sprzedażowa
130,02 m²

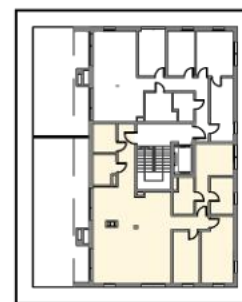

Etap	II
Budynek	C
Piętro	8
Liczba pokoi	4
Nr mieszkania	50

50.1 Hol	8,23 m ²
50.2 łazienka	5,71 m ²
50.3 Sypialnia	13,16 m ²
50.4 Garderoba	6,66 m ²
50.5 Pokój	15,67 m ²
50.6 Pokój	10,68 m ²
50.7 Korytarz	3,83 m ²
50.8 Salon z aneksem kuchennym	56,09 m ²
50.9 łazienka	5,14 m ²
50.10 Pralnia	4,85 m ²
Pow. użytkowa	130,02 m²
Taras	65,20 m ²



UWAGA: WYMIARY PODANO NA PODSTAWIE PROJEKTU BUDOWLANEGO. MOGĄ WYSTĄPIĆ NIEZNACZNE ZMIANY W TRAKCIE BUDOWY, WŁAŚCIWE DLA SPECYFIKI PRAC BUDOWLANYCH. WSZYSTKIE WYMIARY I POWIERZCHNIE PODANE SĄ W ŚWIETLE PIONOWYCH PRZEGRÓD W STANIE WYKOŃCZONYM, PRZY UWZGLĘDNIENIU TYNKÓW I OKŁADZIN O GR. 1,5CM NA POZIOME PODŁOGI ORAZ BEZ UWZGLĘDNIENIA LISTEW PRZYPODŁOGOWYCH, PROGÓW ITD.
POWIERZCHNIA UŻYTKOWA POMIESZCZEŃ JEST OBLICZONA WG NORMY PN-ISO 9836: 2015

0 100 300 CM
SKALA 1:100

