


budynek I
Lokal mieszkalny
LM22

pow. sprzedażowa
55,99 m²

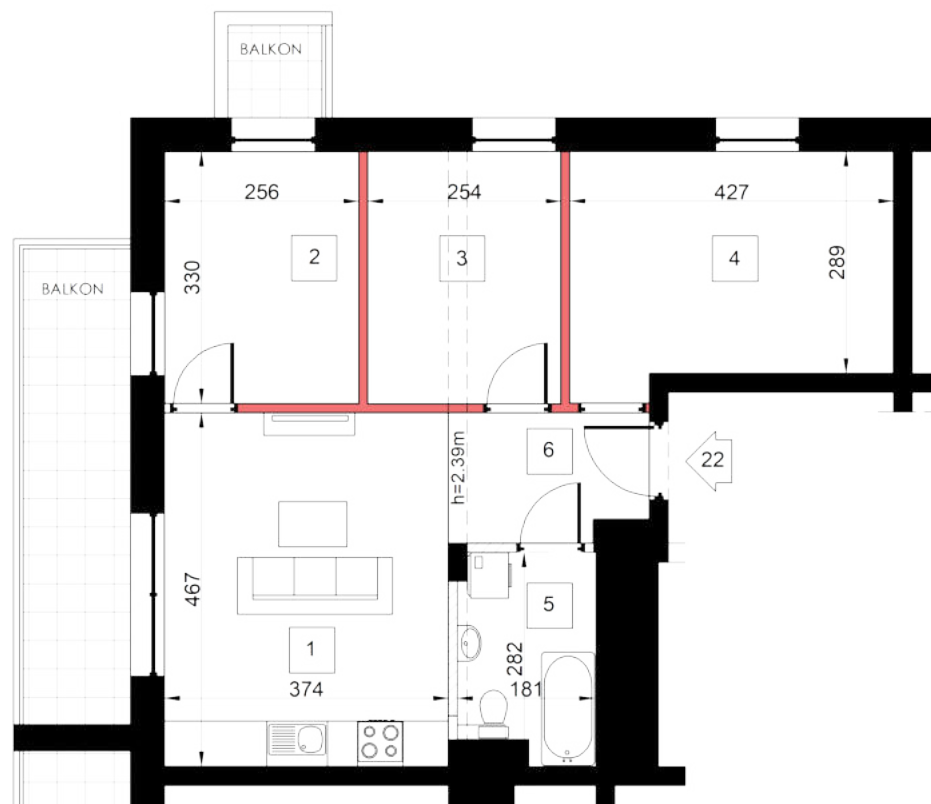

0 100 300 cm
skala 1:100



Etap	VI
Budynek	I
Piętro	IV
Liczba pokoi	4
Nr mieszkania	22
Wysokość LM	2.72 m

1	Pokój z aneksem kuchennym	17,37 m ²
2	Pokój	8,45 m ²
3	Pokój	8,38 m ²
4	Pokój	12,76 m ²
5	Łazienka	4,65 m ²
6	Przedpokój	4,38 m ²
Pow. mieszkania		55,99 m²
Balkon		8,94 m ²
Balkon		1,52 m ²

- ściany działowe możliwe do demontażu/wyburzenia
- ściany nierozbieralne - ograniczające łazienkę