
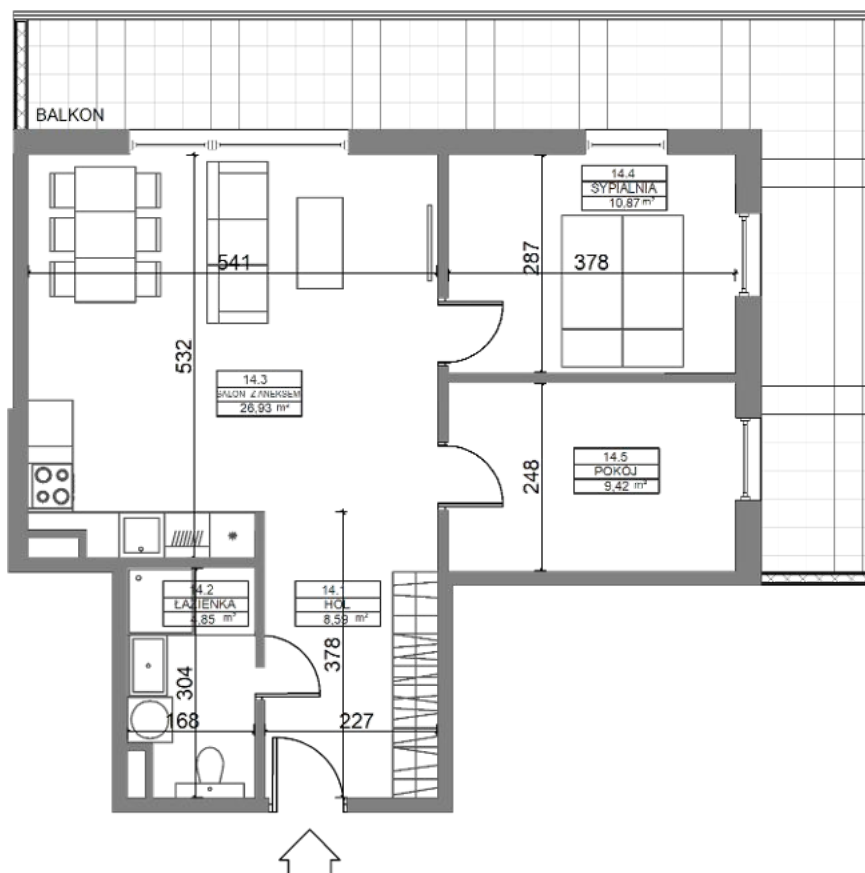


Lokal mieszkalny
LM14

pow. sprzedażowa
60,66 m²

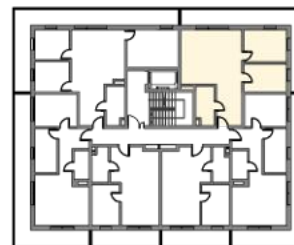

UWAGA: WYMIARY PODANO NA PODSTAWIE PROJEKTU BUDOWLANEGO. MOGĄ WYSTĄPIĆ NIEZNACZNE ZMIANY W TRAKCIE BUDOWY, WŁAŚCIWE DLA SPECYFIKI PRAC BUDOWLANYCH. WSZYSTKIE WYMIARY I POWIERZCHNIE PODANE SĄ W ŚWIETLE PIONOWYCH PRZEGRÓD W STANIE WYKOŃCZONYM, PRZY UWZGLĘDNIENIU TYNKÓW I OKŁADZIN O GR. 1,5CM NA POZIOMIE PODŁOGI ORAZ BEZ UWZGLĘDNIENIA LISTEW PRZYPODŁOGOWYCH, PROGÓW ITD.
POWIERZCHNIA UŻYTKOWA POMIESZCZEŃ JEST OBLICZONA WG NORMY PN-ISO 9836: 2015

0 100 300 CM
SKALA 1:100



Etap	II
Budynek	C
Piętro	2
Liczba pokoi	3
Nr mieszkania	14

14.1 Hol	8,59 m ²
14.2 łazienka	4,85 m ²
14.3 Salon z aneksem kuchennym	26,93 m ²
14.4 Sypialnia	10,87 m ²
14.5 Pokój	9,42 m ²
Pow. użytkowa	60,66 m²
Balkon	24,60 m ²

OSIEDLE



GWIEZDNA