
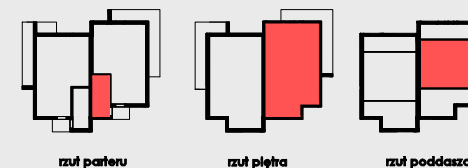


budynek A  
Lokal mieszkalny  
**LM23 b**

pow. sprzedażowa  
141,33 m<sup>2</sup>

N

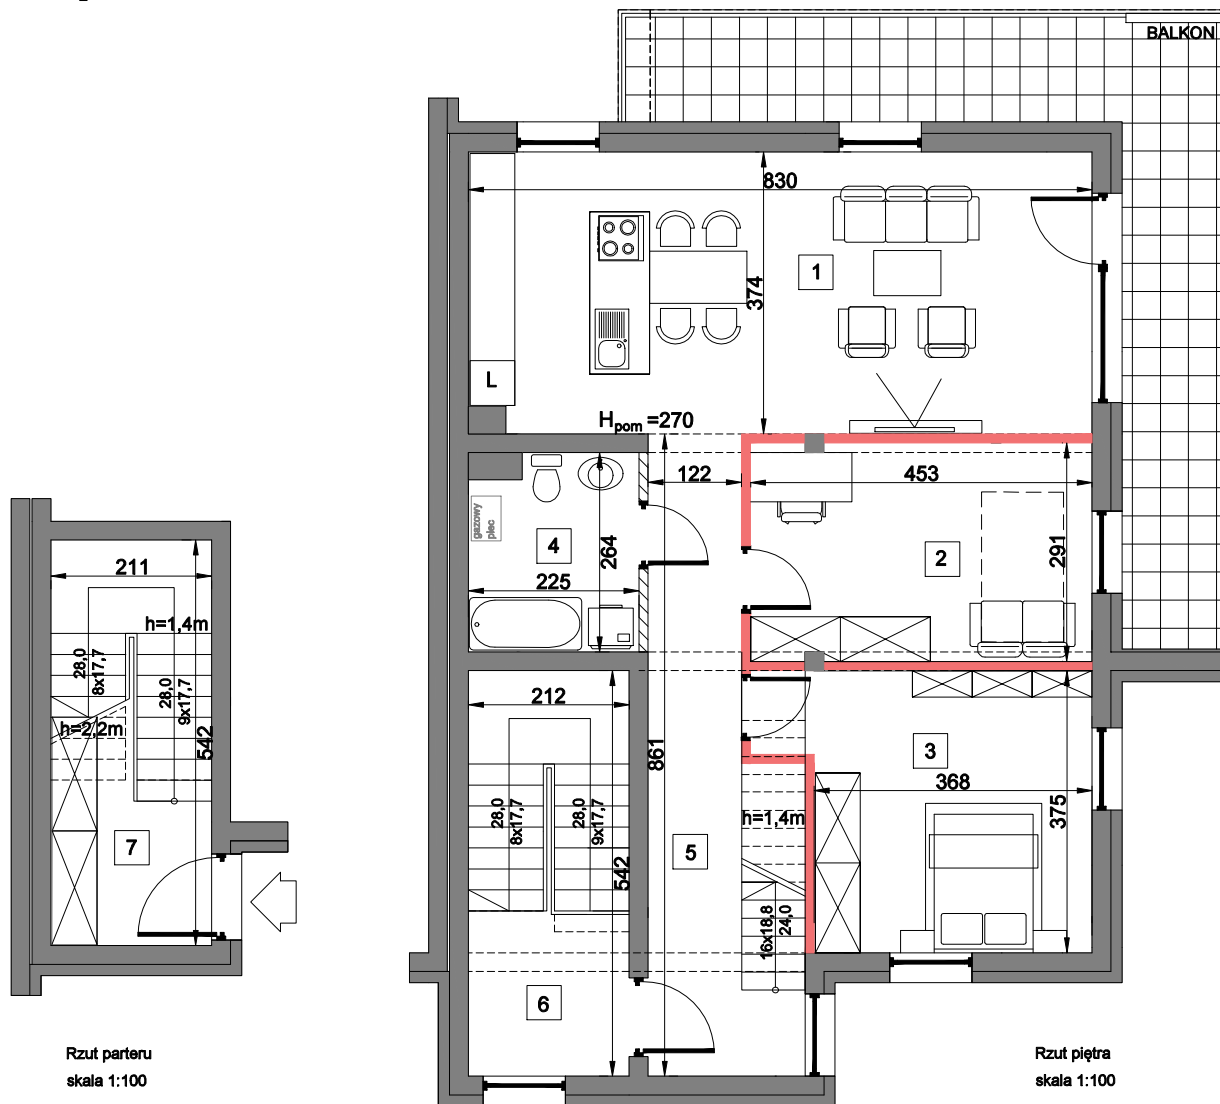

|                     |               |
|---------------------|---------------|
| <b>Budynek</b>      | <b>A</b>      |
| <b>Piętro</b>       | <b>0,I,II</b> |
| <b>Liczba pokoi</b> | <b>4</b>      |

|                            |                                   |                             |
|----------------------------|-----------------------------------|-----------------------------|
| 1                          | Pokój dzienny z aneksem kuchennym | 30,85 m <sup>2</sup>        |
| 2                          | Pokój                             | 13,10 m <sup>2</sup>        |
| 3                          | Pokój                             | 14,63 m <sup>2</sup>        |
| 4                          | Łazienka                          | 5,58 m <sup>2</sup>         |
| 5                          | Przedpokój                        | 15,00 m <sup>2</sup>        |
| 6                          | Klatka schodowa                   | 4,64 m <sup>2</sup>         |
| 7                          | Klatka schodowa                   | 13,24 m <sup>2</sup>        |
| 8                          | Łazienka                          | 9,19 m <sup>2</sup>         |
| 9                          | Poddasze użytkowe                 | 33,01 m <sup>2</sup>        |
| 10                         | Pow. pod ścianami rozbiernymi     | 2,09 m <sup>2</sup>         |
| <b>SUMA POW. UŻYTKOWEJ</b> |                                   | <b>141,33 m<sup>2</sup></b> |
| Balkon                     |                                   | 20,90 m <sup>2</sup>        |
| Ogród ok.                  |                                   | 273,00 m <sup>2</sup>       |

- ściany działowe możliwe do demontażu/wyburzenia
- ściany nierozbiernalne - ograniczające łazienkę




# budynek A

## Lokal mieszkalny

### LM23 b

pow. sprzedażowa  
141,33 m<sup>2</sup>

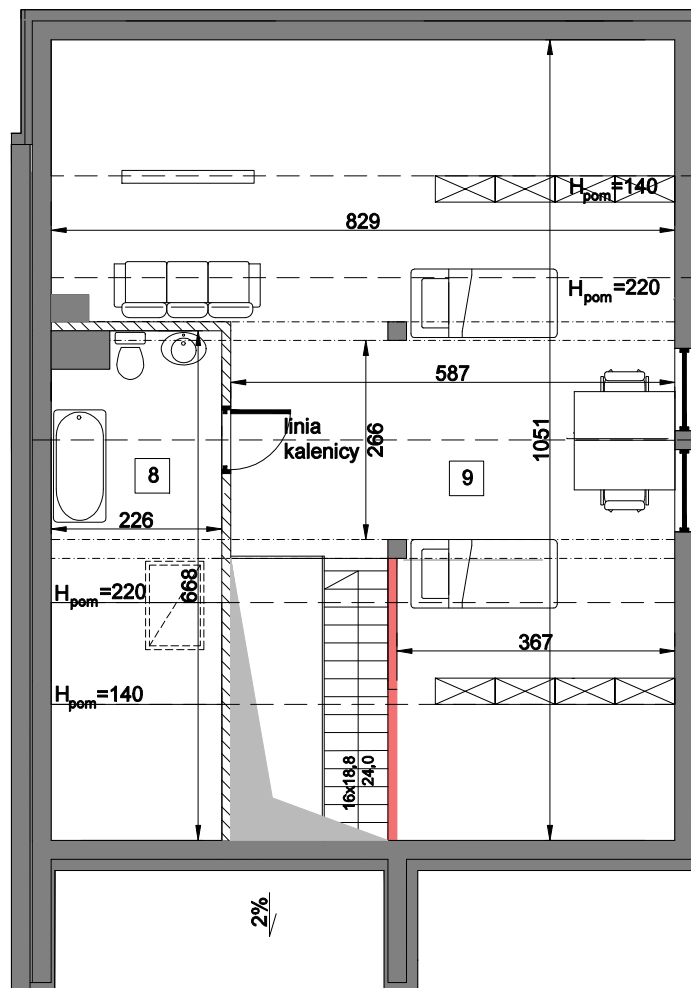

Rzut poddasza  
skala 1:100

POWIERZCHNIĘ UŻYTKOWĄ OBLICZONO PRZYJMUJĄC:


100% POW. POWYŻEJ 2,20 m WYSOKOŚCI  
50% POW. DLA WYSOKOŚCI OD 1,40 m DO 2,20 m  
0% POW. PONIŻEJ 1,40 m WYSOKOŚCI

pow. poddasza po podłodze - 79 m<sup>2</sup>



UWAGA: WYMIARY PODANO NA PODSTAWIE PROJEKTU WYKONAWCZEGO. WSZYSTKIE WYMIARY PODANE SĄ W ŚWIETLE PIONOWYCH PRZEGRÓD W STANIE WYKOŃCZONYM, PRZY UWZGLĘDNIENIU TYNKÓW I OKŁADZIN O GR. 1,5CM NA POZIOMIE PODŁOGI ORAZ BEZ UWZGLĘDNIENIA LISTEW PRZYPODŁOGOWYCH, PROGÓW ITP.  
POWIERZCHNIA UŻYTKOWA POMIESZCZEŃ JEST OBLICZONA WG NORMY PN-ISO 9836:1997.

0 100 300 cm  
skala 1:100

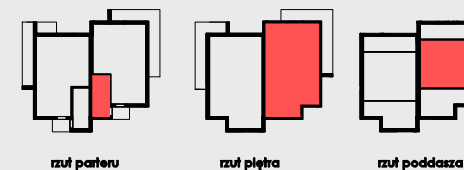

|                     |               |
|---------------------|---------------|
| <b>Budynek</b>      | <b>A</b>      |
| <b>Piętro</b>       | <b>0,I,II</b> |
| <b>Liczba pokoi</b> | <b>4</b>      |

|                            |                                   |                             |
|----------------------------|-----------------------------------|-----------------------------|
| 1                          | Pokój dzienny z aneksem kuchennym | 30,85 m <sup>2</sup>        |
| 2                          | Pokój                             | 13,10 m <sup>2</sup>        |
| 3                          | Pokój                             | 14,63 m <sup>2</sup>        |
| 4                          | Łazienka                          | 5,58 m <sup>2</sup>         |
| 5                          | Przedpokój                        | 15,00 m <sup>2</sup>        |
| 6                          | Klatka schodowa                   | 4,64 m <sup>2</sup>         |
| 7                          | Klatka schodowa                   | 13,24 m <sup>2</sup>        |
| 8                          | Łazienka                          | 9,19 m <sup>2</sup>         |
| 9                          | Poddasze użytkowe                 | 33,01 m <sup>2</sup>        |
| 10                         | Pow. pod ścianami rozbiegającymi  | 2,09 m <sup>2</sup>         |
| <b>SUMA POW. UŻYTKOWEJ</b> |                                   | <b>141,33 m<sup>2</sup></b> |
| Balkon                     |                                   | 20,90 m <sup>2</sup>        |
| Ogród ok.                  |                                   | 273,00 m <sup>2</sup>       |

- ściany działowe możliwe do demontażu/wyburzenia
- ściany nierozbieralne - ograniczające łazienkę



www.adatex.pl