
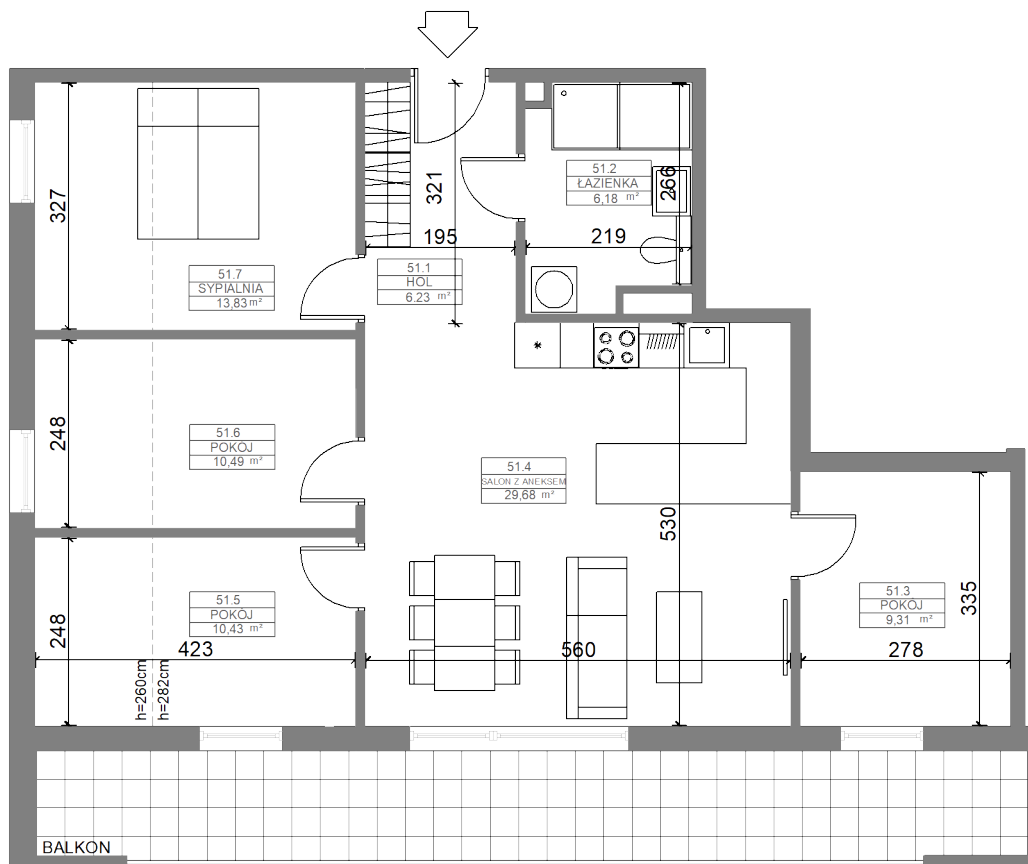


Lokal mieszkalny LM51

pow. sprzedażowa
86,15 m²

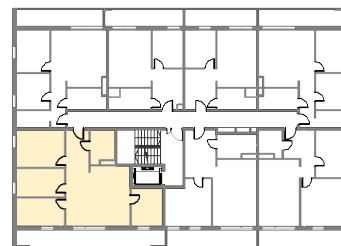

Etap	II
Budynek	D
Piętro	7
Liczba pokoi	5
Nr mieszkania	51

51.1 Hol	6,23 m ²
51.2 łazienka	6,18 m ²
51.3 Pokój	9,31 m ²
51.4 Salon z aneksem kuchennym	29,68 m ²
51.5 Pokój	10,43 m ²
51.6 Pokój	10,49 m ²
51.7 Sypialnia	13,83 m ²
Pow. użytkowa	86,15 m²
Balkon	18,77 m ²



UWAGA: WYMIARY PODANO NA PODSTAWIE PROJEKTU BUDOWLANEGO. MOGĄ WYSTĄPIĆ NIEZNACZNE ZMIANY W TRAKCIE BUDOWY, WŁAŚCIWE DLA SPECYFIKI PRAC BUDOWLANYCH. WSZYSTKIE WYMIARY I POWIERZCHNIE PODANE SĄ W ŚWIELE PIONOWYCH PRZEGRÓD W STANIE WYKOŃCZONYM, PRZY UWZGLĘDNIENIU TYNKÓW I OKŁADZIN O GR. 1,5CM NA POZIOME PODŁOGI ORAZ BEZ UWZGLĘDNIENIA LISTEW PRZYPODŁOGOWYCH, PROGÓW ITD.
POWIERZCHNIA UŻYTKOWA POMIESZCZEŃ JEST OBLICZONA WG NORMY PN-ISO 9836: 2015

0 100 300 CM
SKALA 1:100

