
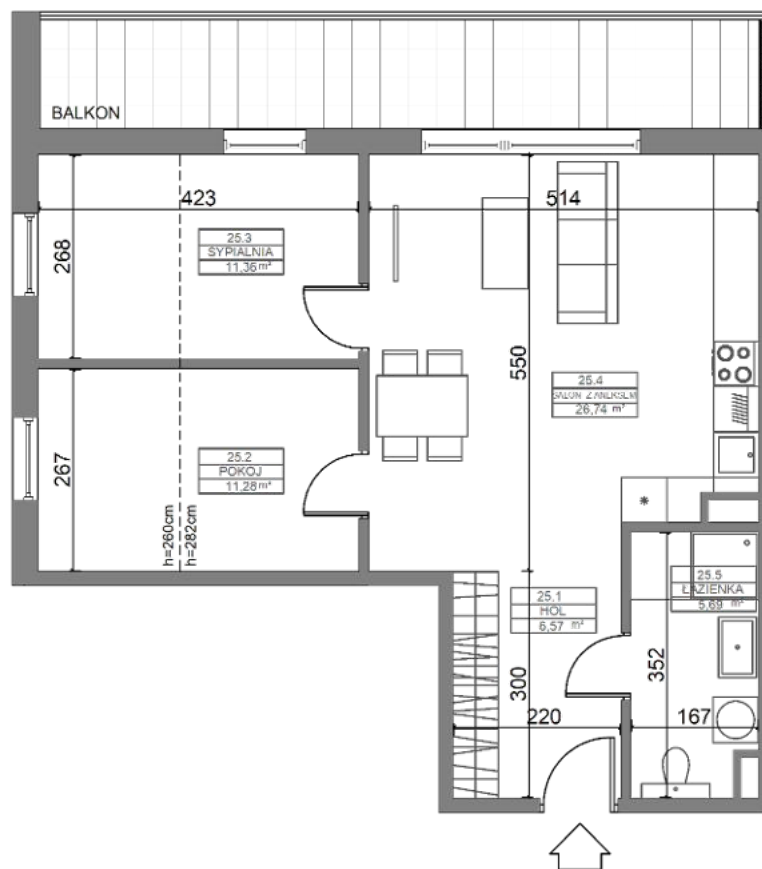


Lokal mieszkalny
LM25

pow. sprzedażowa
61,64 m²

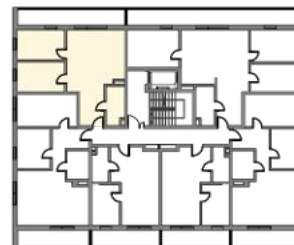

Etap	II
Budynek	C
Piętro	3
Liczba pokoi	3
Nr mieszkania	25

25.1 Hol	6,57 m ²
25.2 Pokój	11,28 m ²
25.3 Sypialnia	11,36 m ²
25.4 Salon z aneksem kuchennym	26,74 m ²
25.5 łazienka	5,69 m ²
Pow. użytkowa	61,64 m²
Balkon	13,80 m ²



UWAGA: WYMIARY PODANO NA PODSTAWIE PROJEKTU BUDOWLANEGO. MOGĄ WYSTĄPIĆ NIEZNACZNE ZMIANY W TRAKCIE BUDOWY, WŁAŚCIWE DLA SPECYFIKI PRAC BUDOWLANYCH. WSZYSTKIE WYMIARY I POWIERZCHNIE PODANE SĄ W ŚWIEŁLE PIONOWYCH PRZEGRÓD W STANIE WYKOŃCZONYM, PRZY UWZGLĘDNIENIU TYNKÓW I OKŁADZIN O GR. 1,5CM NA POZIOME PODŁOGI ORAZ BEZ UWZGLĘDNIENIA LISTEW PRZYPODŁOGOWYCH, PROGÓW ITD.
POWIERZCHNIA UŻYTKOWA POMIESZCZEŃ JEST OBLICZONA WG NORMY PN-ISO 9836: 2015

0 100 300 CM
SKALA 1:100

