




Lokal mieszkalny I.A.1.1

PARTER • 3 POKOJE • 62,81 m²


1. Komunikacja	8,29 m ²
2. łazienka	4,61 m ²
3. Pokój	11,57 m ²
4. Pokój	9,84 m ²
5. Salon z aneksem	25,73 m ²
6. WC	2,77 m ²

0. Ogródek 52,29 m²

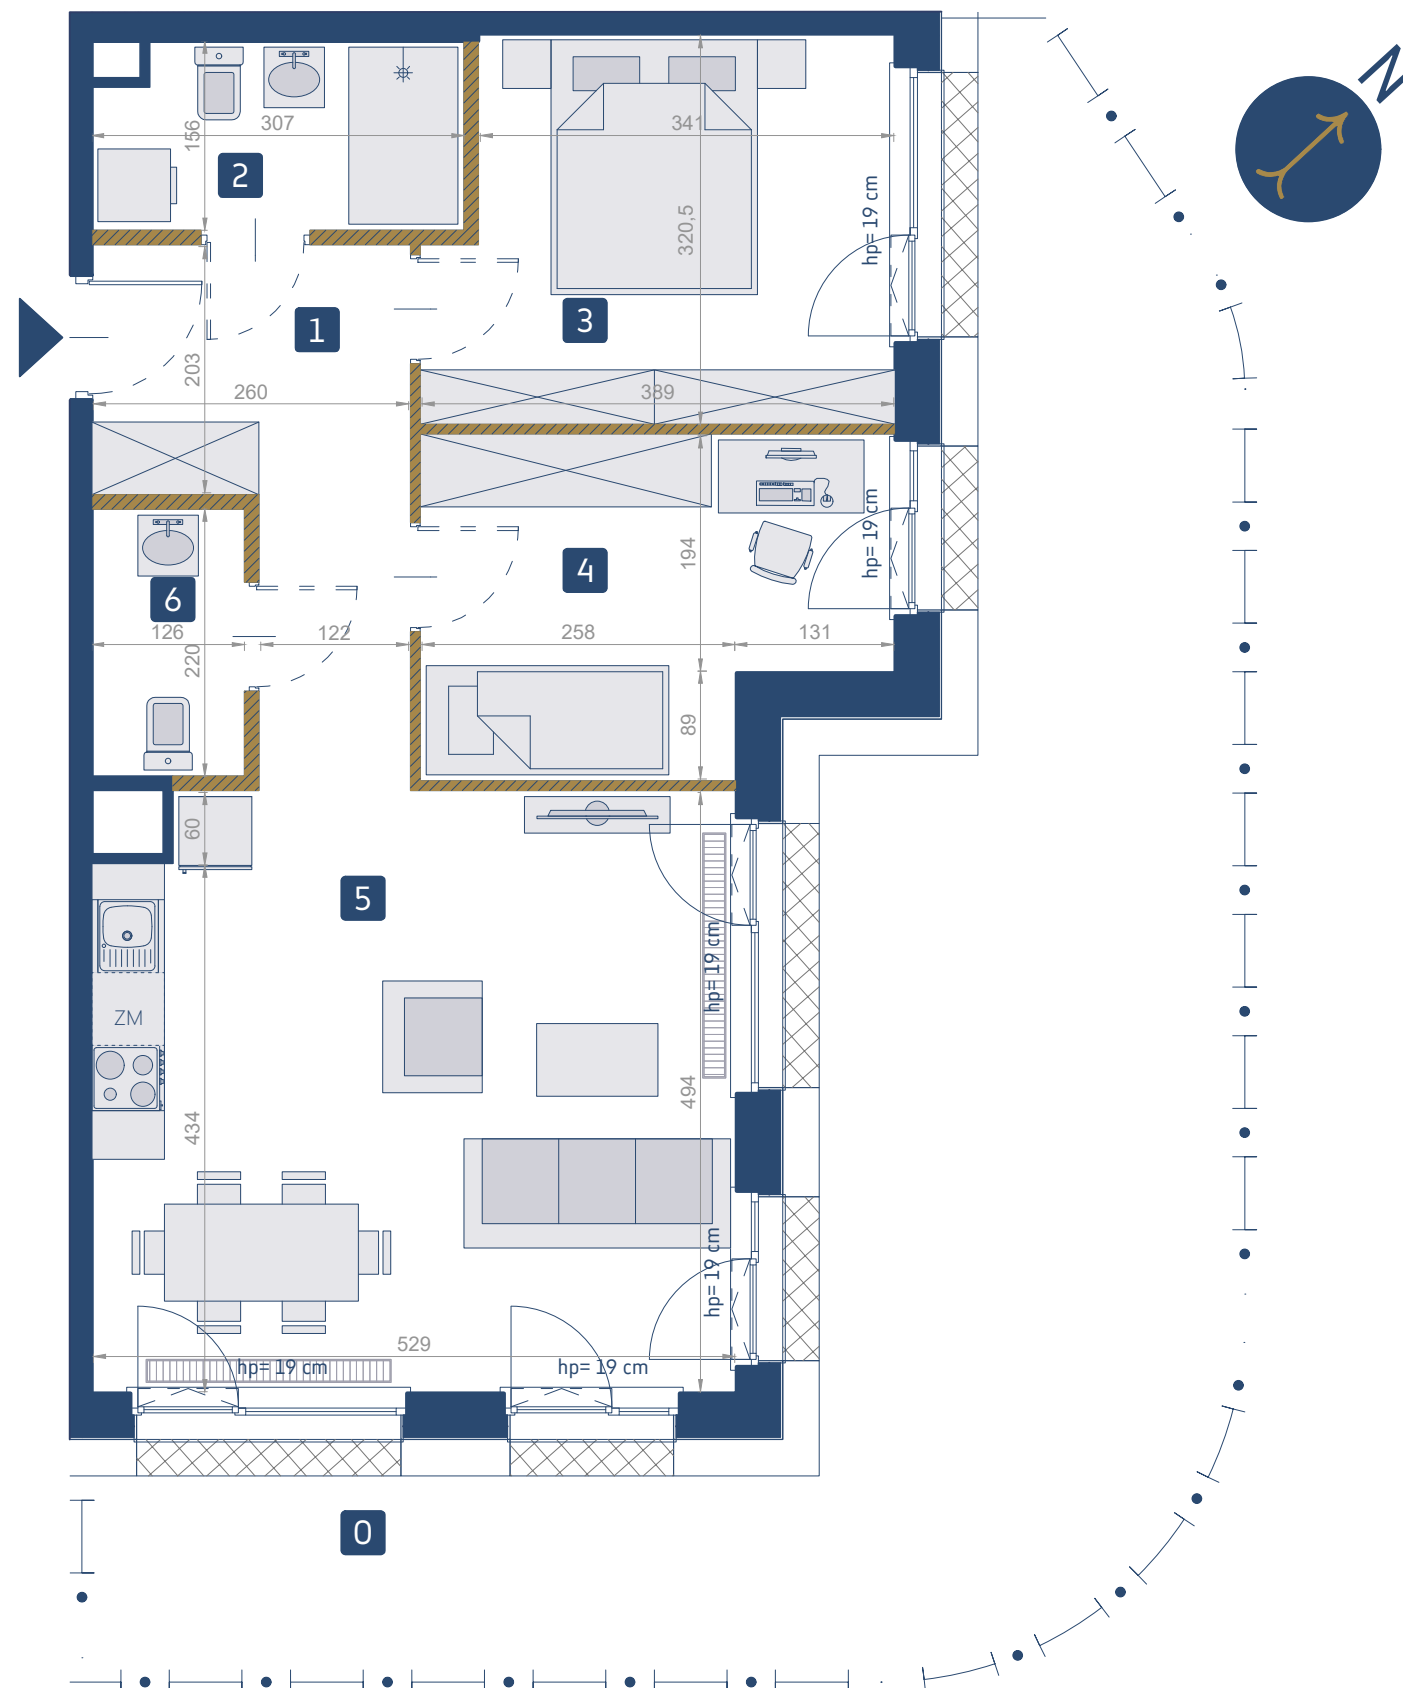

ściany konstrukcyjne i szachty [elementy nierozbieralne] ściany działowe grzejniki kanałowe hp= ... cm wysokość parapetu nad posadzką 0 0,5 1 1,5 2 2,5 [m]

UWAGA: Niniejsze dane są poglądowe i mogą odbiegać od realizacji. Pomiarów pod zakup mebli, urządzeń i wyposażenia należy wykonać z natury, po zakończonej realizacji. Elementy aranżacji mieszkania (drzwi wewnętrzne, meble, ceramika sanitarna, sprzęt AGD i RTV) nie stanowią oferty handlowej. Powierzchnie ogródków, tarasów, balkonów, loggii nie podlegają obmiarowi. Po terenie ogródka przydomowego mogą przebiegać instalacje wspólne, w szczególności mogą być sytuowane studzienki kanalizacyjne.

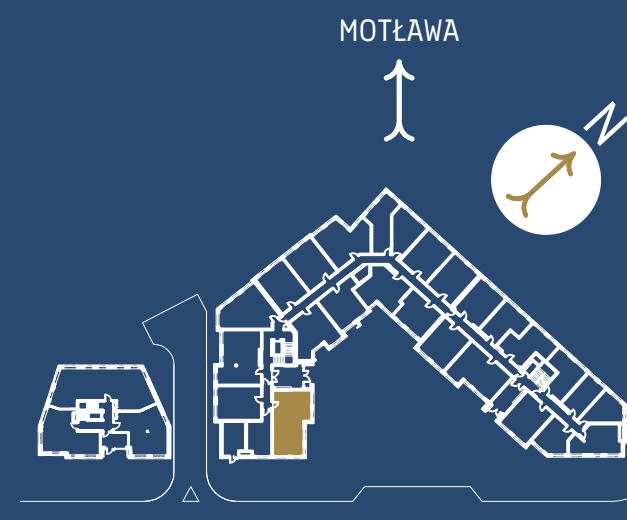

gedania.pl