




Lokal mieszkalny I.A.1.14

PARTER • 2 POKOJE • 43,99 m²

1. Komunikacja	6,77 m ²
2. Salon z aneksem	17,45 m ²
3. Pokój	13,31 m ²
4. Łazienka	6,46 m ²

0. Ogródek 14,43 m²

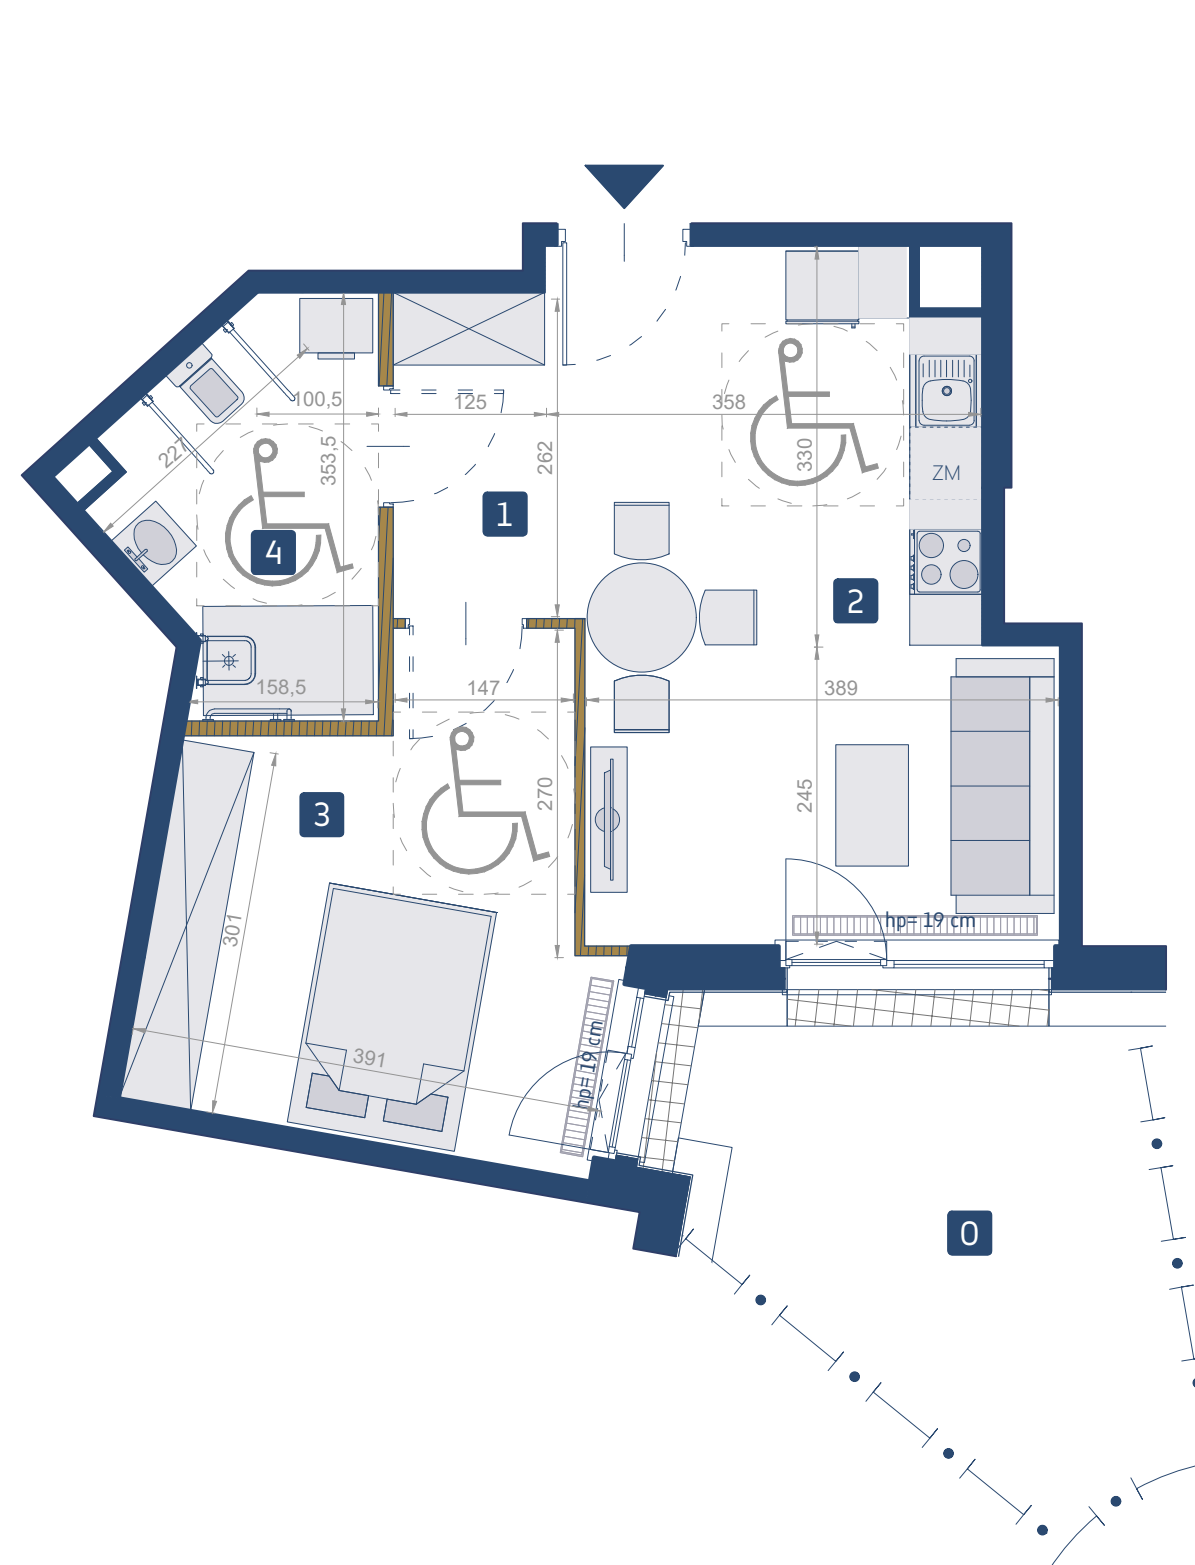

ściany konstrukcyjne i szachty [elementy nierozbieralne] ściany działowe grzejniki kanałowe hp= ... cm wysokość parapetu nad posadzką 0 0,5 1 1,5 2 2,5 [m]

UWAGA: Niniejsze dane są poglądowe i mogą odbiegać od realizacji. Pomiarów pod zakup mebli, urządzeń i wyposażenia należy wykonać z natury, po zakończonej realizacji. Elementy aranżacji mieszkania (drzwi wewnętrzne, meble, ceramika sanitarna, sprzęt AGD i RTV) nie stanowią oferty handlowej. Powierzchnie ogródków, tarasów, balkonów, loggii nie podlegają obmiarowi. Po terenie ogródka przydomowego mogą przebiegać instalacje wspólne, w szczególności mogą być sytuowane studzienki kanalizacyjne.

MOTŁAWA



gedania.pl



SPEDWELL
YOUR CITY, YOUR FUTURE