


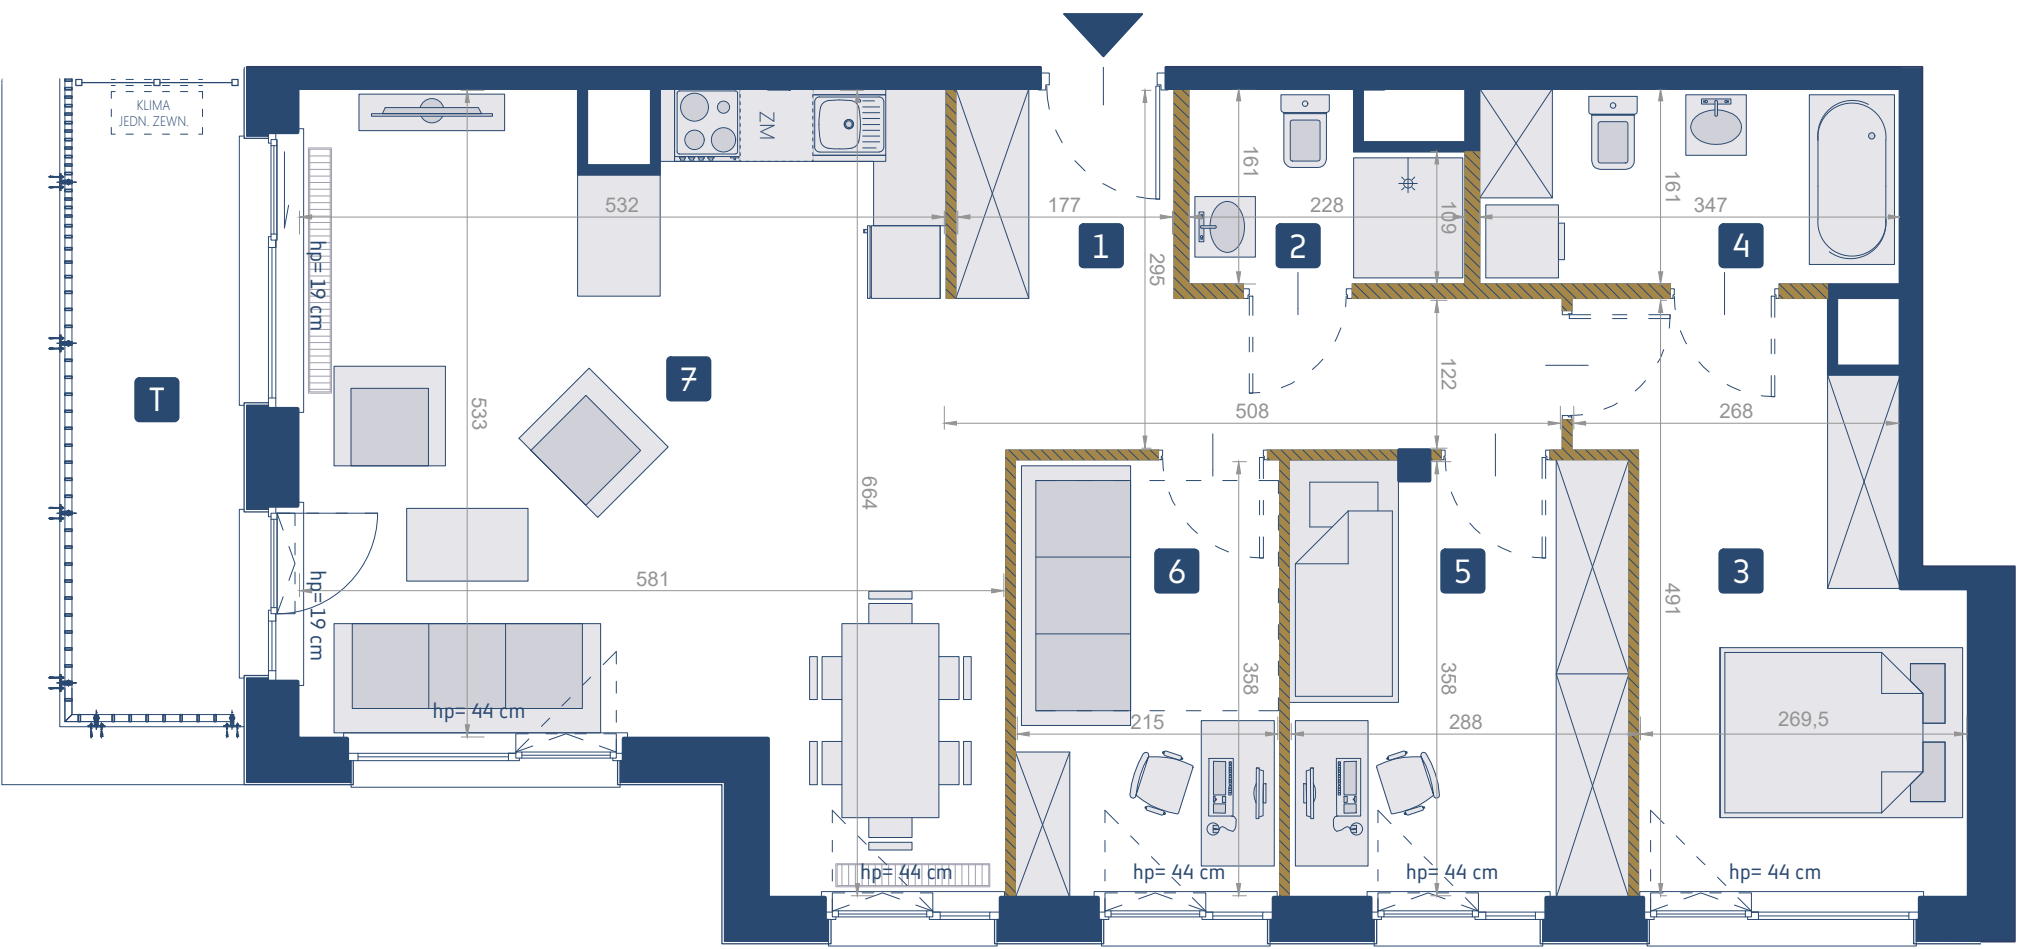

Lokal mieszkalny
I.A.5.1


4 PIĘTRO • 4 POKOJE • 79,33 m²

1. Komunikacja	9,26 m ²
2. łazienka	3,19 m ²
3. Pokój	12,17 m ²
4. łazienka	5,59 m ²
5. Pokój	9,87 m ²
6. Pokój	7,70 m ²
7. Salon z aneksem	31,55 m ²
T. Taras	7,53 m ²



ściany konstrukcyjne i szachty [elementy nierozbieralne] ściany działowe grzejniki kanałowe hp=... cm wysokość parapetu nad posadzką 0 0,5 1 1,5 2 2,5 [m]

UWAGA: Niniejsze dane są poglądowe i mogą odbiegać od realizacji. Pomiarów pod zakup mebli, urządzeń i wyposażenia należy wykonać z natury, po zakończonej realizacji. Elementy aranżacji mieszkania (drzwi wewnętrzne, meble, ceramika sanitarna, sprzęt AGD i RTV) nie stanowią oferty handlowej. Powierzchnie ogródków, tarasów, balkonów, loggii nie podlegają obmiarowi. Po terenie ogródka przydomowego mogą przebiegać instalacje wspólne, w szczególności mogą być sytuowane studzienki kanalizacyjne.

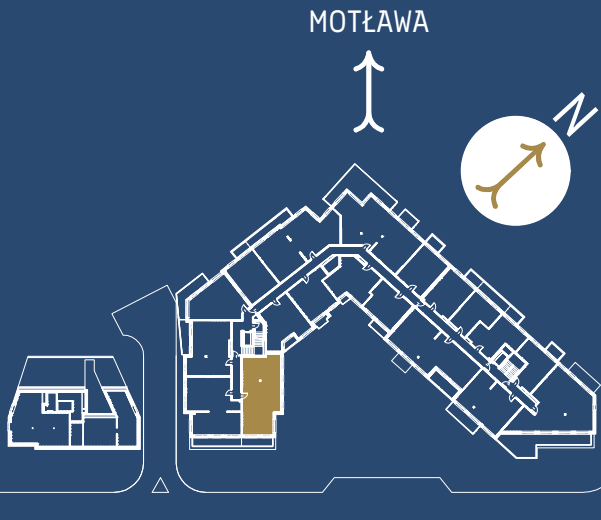

gedania.pl