



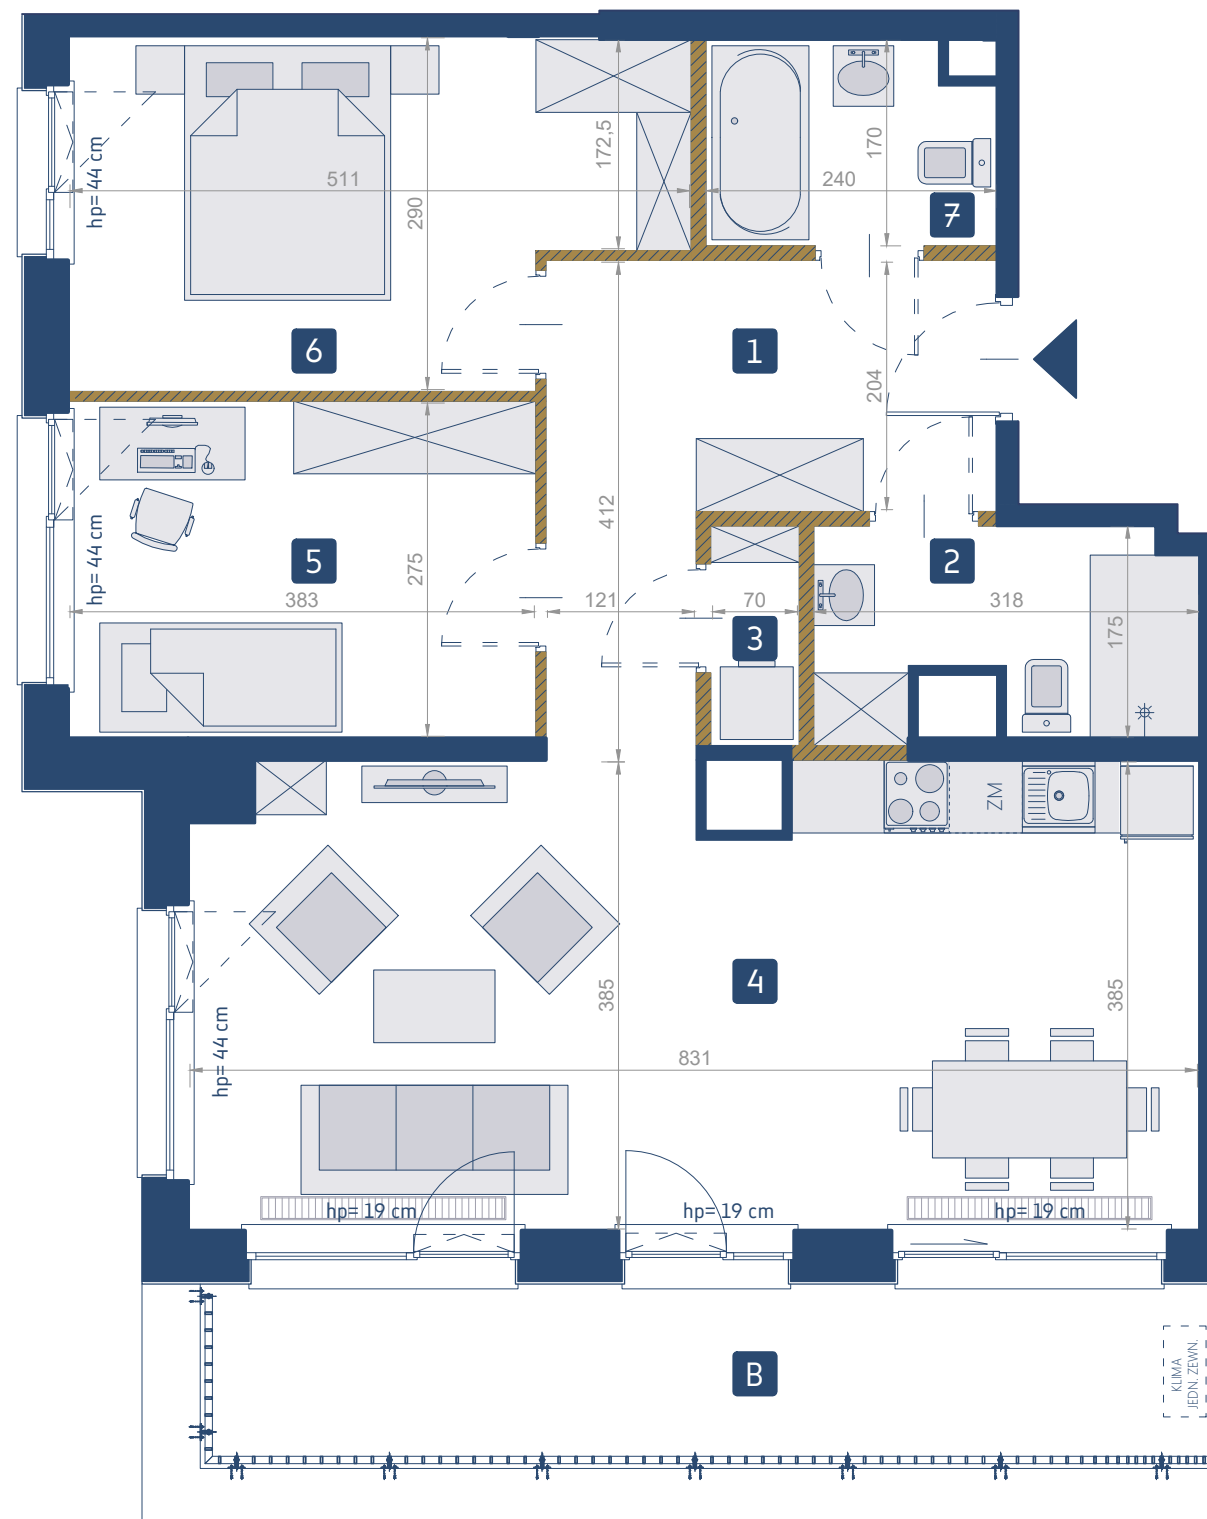

Lokal mieszkalny
I.A.5.2

4 PIĘTRO • 3 POKOJE • 75,24 m²

1. Komunikacja	10,04 m ²
2. łazienka	5,04 m ²
3. Pom. pomocnicze	1,25 m ²
4. Salon z aneksem	31,17 m ²
5. Pokój	10,53 m ²
6. Pokój	13,31 m ²
7. łazienka	3,90 m ²
T. Taras	11,94 m ²

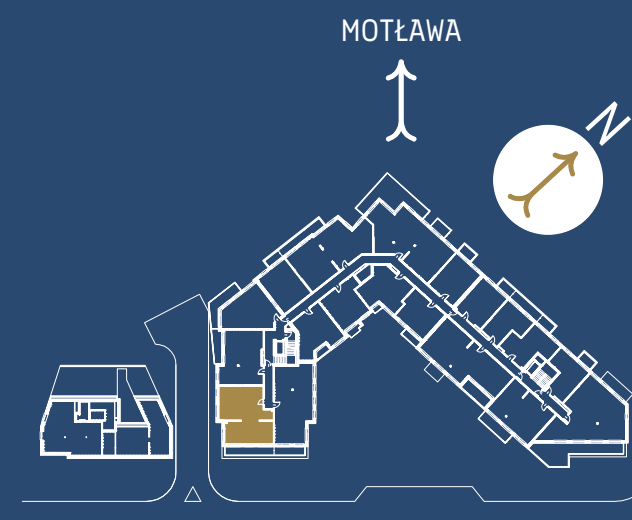

ściany konstrukcyjne i szachty [elementy nierozbieralne] ściany działowe grzejniki kanałowe hp=... cm wysokość parapetu nad posadzką 0 0,5 1 1,5 2 2,5 [m]

UWAGA: Niniejsze dane są poglądowe i mogą odbiegać od realizacji. Pomiarów pod zakup mebli, urządzeń i wyposażenia należy wykonać z natury, po zakończonej realizacji. Elementy aranżacji mieszkania (drzwi wewnętrzne, meble, ceramika sanitarna, sprzęt AGD i RTV) nie stanowią oferty handlowej. Powierzchnie ogródków, tarasów, balkonów, loggii nie podlegają obmiarowi. Po terenie ogródka przydomowego mogą przebiegać instalacje wspólne, w szczególności mogą być sytuowane studzienki kanalizacyjne.