





Lokal mieszkalny I.A.5.5

4 PIĘTRO • 4 POKOJE • 91,95 m²

1. Komunikacja	3,66 m ²
2. Komunikacja	5,25 m ²
3. łazienka	4,52 m ²
4. Pom. pomocnicze	3,02 m ²
5. Pokój	12,19 m ²
6. łazienka	3,88 m ²
7. Pokój	11,93 m ²
8. Salon z aneksem	35,02 m ²
9. Pokój	9,51 m ²
10. Pom. pomocnicze	2,97 m ²

B. Balkon 12,41 m²

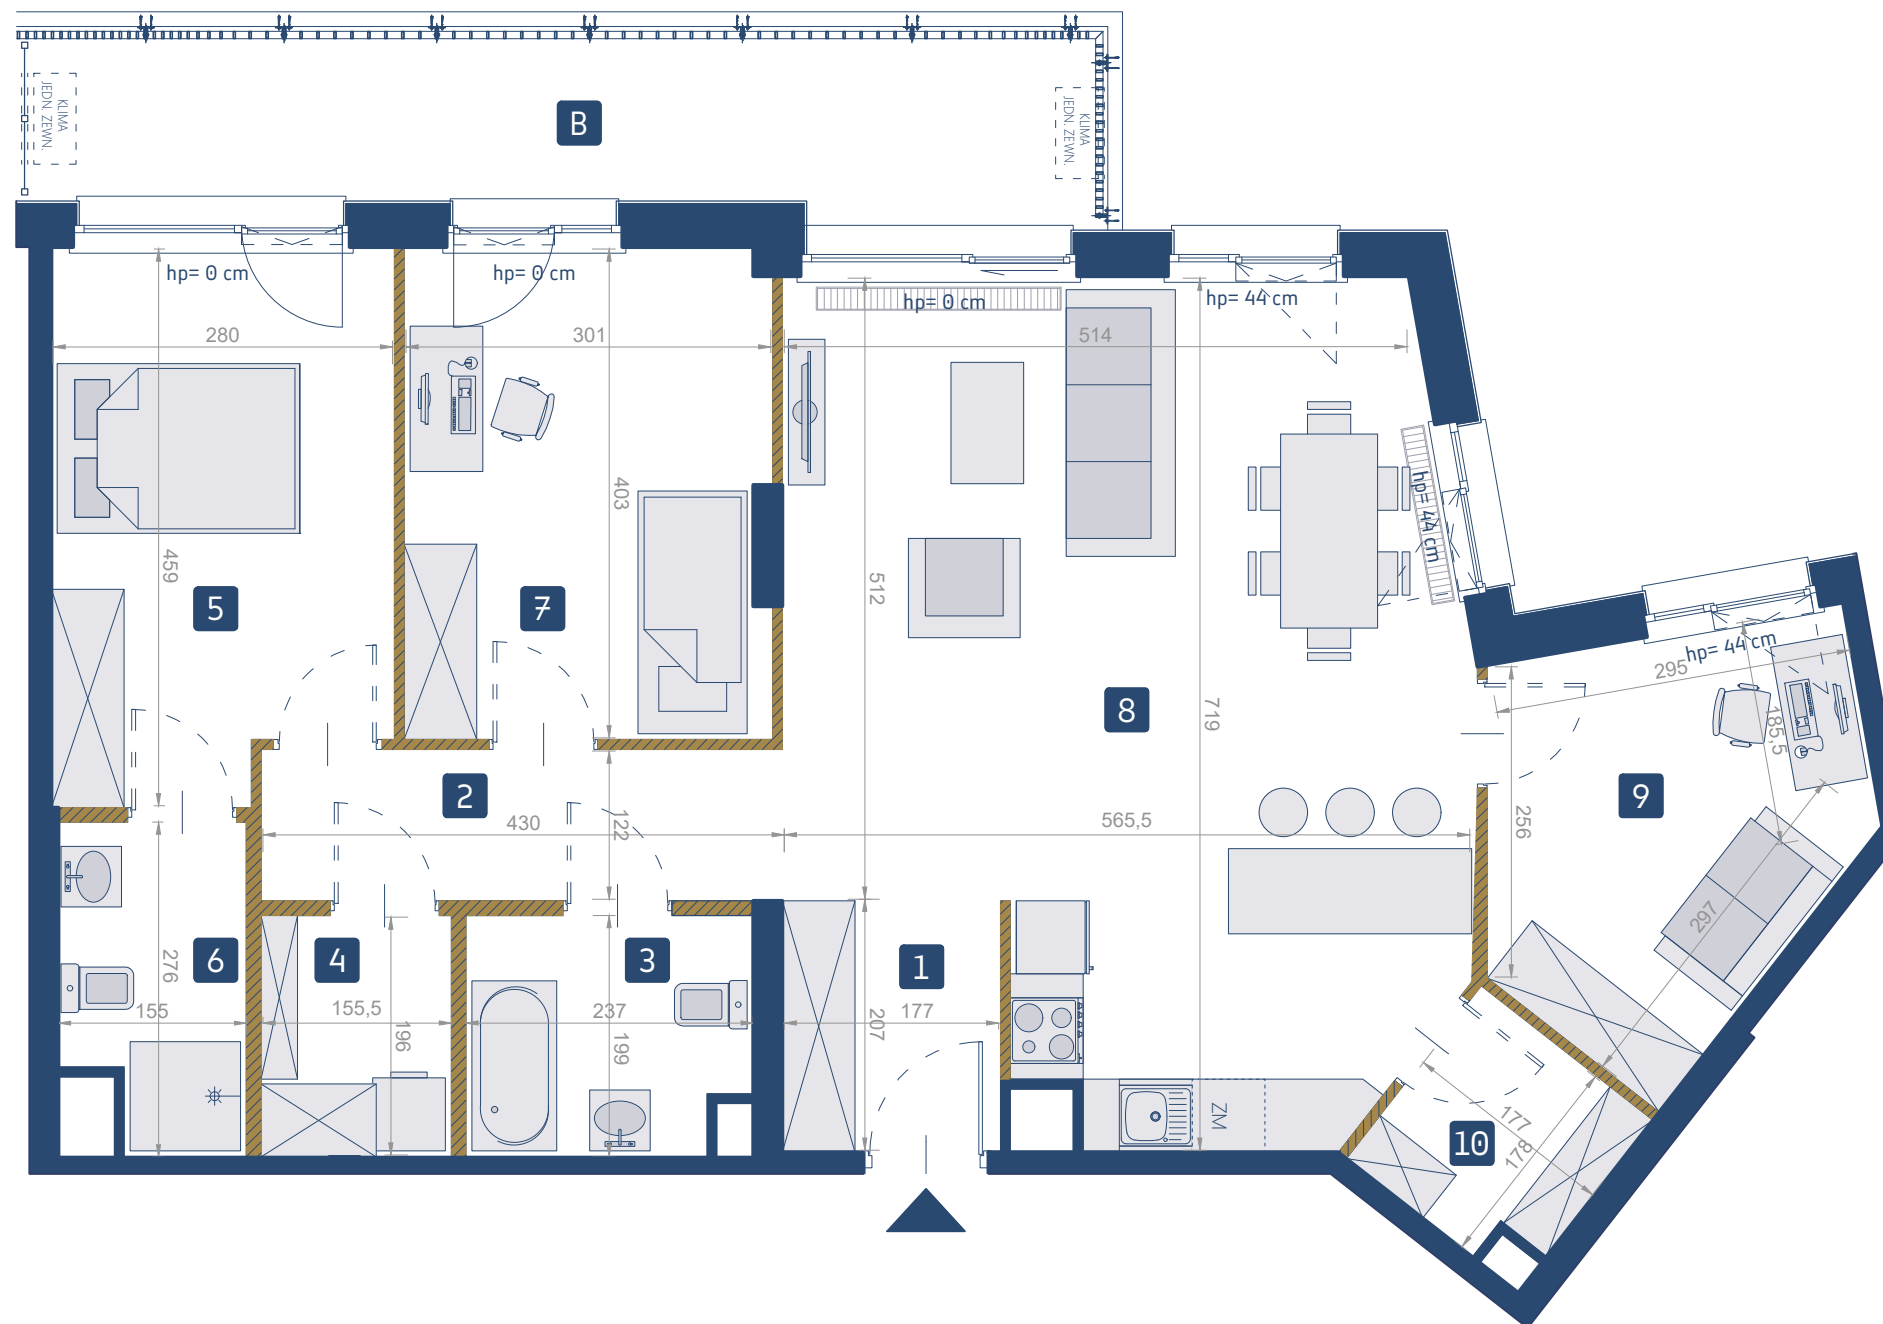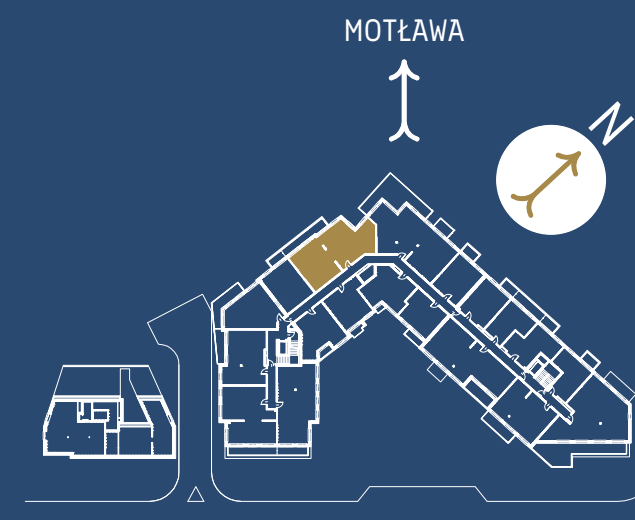

ściany konstrukcyjne i szachty [elementy nierozbieralne] ściany działowe grzejniki kanałowe hp=... cm wysokość parapetu nad posadzką 0 0,5 1 1,5 2 2,5 [m]

UWAGA: Niniejsze dane są poglądowe i mogą odbiegać od realizacji. Pomiarów pod zakup mebli, urządzeń i wyposażenia należy wykonać z natury, po zakończonej realizacji. Elementy aranżacji mieszkania (drzwi wewnętrzne, meble, ceramika sanitarna, sprzęt AGD i RTV) nie stanowią oferty handlowej. Powierzchnie ogródków, tarasów, balkonów, loggii nie podlegają obmiarowi. Po terenie ogródka przydomowego mogą przebiegać instalacje wspólne, w szczególności mogą być sytuowane studzienki kanalizacyjne.