




Lokal mieszkalny I.A.5.6

4 PIĘTRO • 4 POKOJE • 99,24 m²


1. Komunikacja	11,55 m ²
2. Pom. pomocnicze	5,20 m ²
3. Salon z aneksem	35,48 m ²
4. Pokój	10,32 m ²
5. Pokój	11,14 m ²
6. Pokój	15,50 m ²
7. łazienka	4,61 m ²
8. łazienka	5,44 m ²

B. Balkon	5,54 m ²
T1. Taras	36,51 m ²
T2. Taras	33,98 m ²

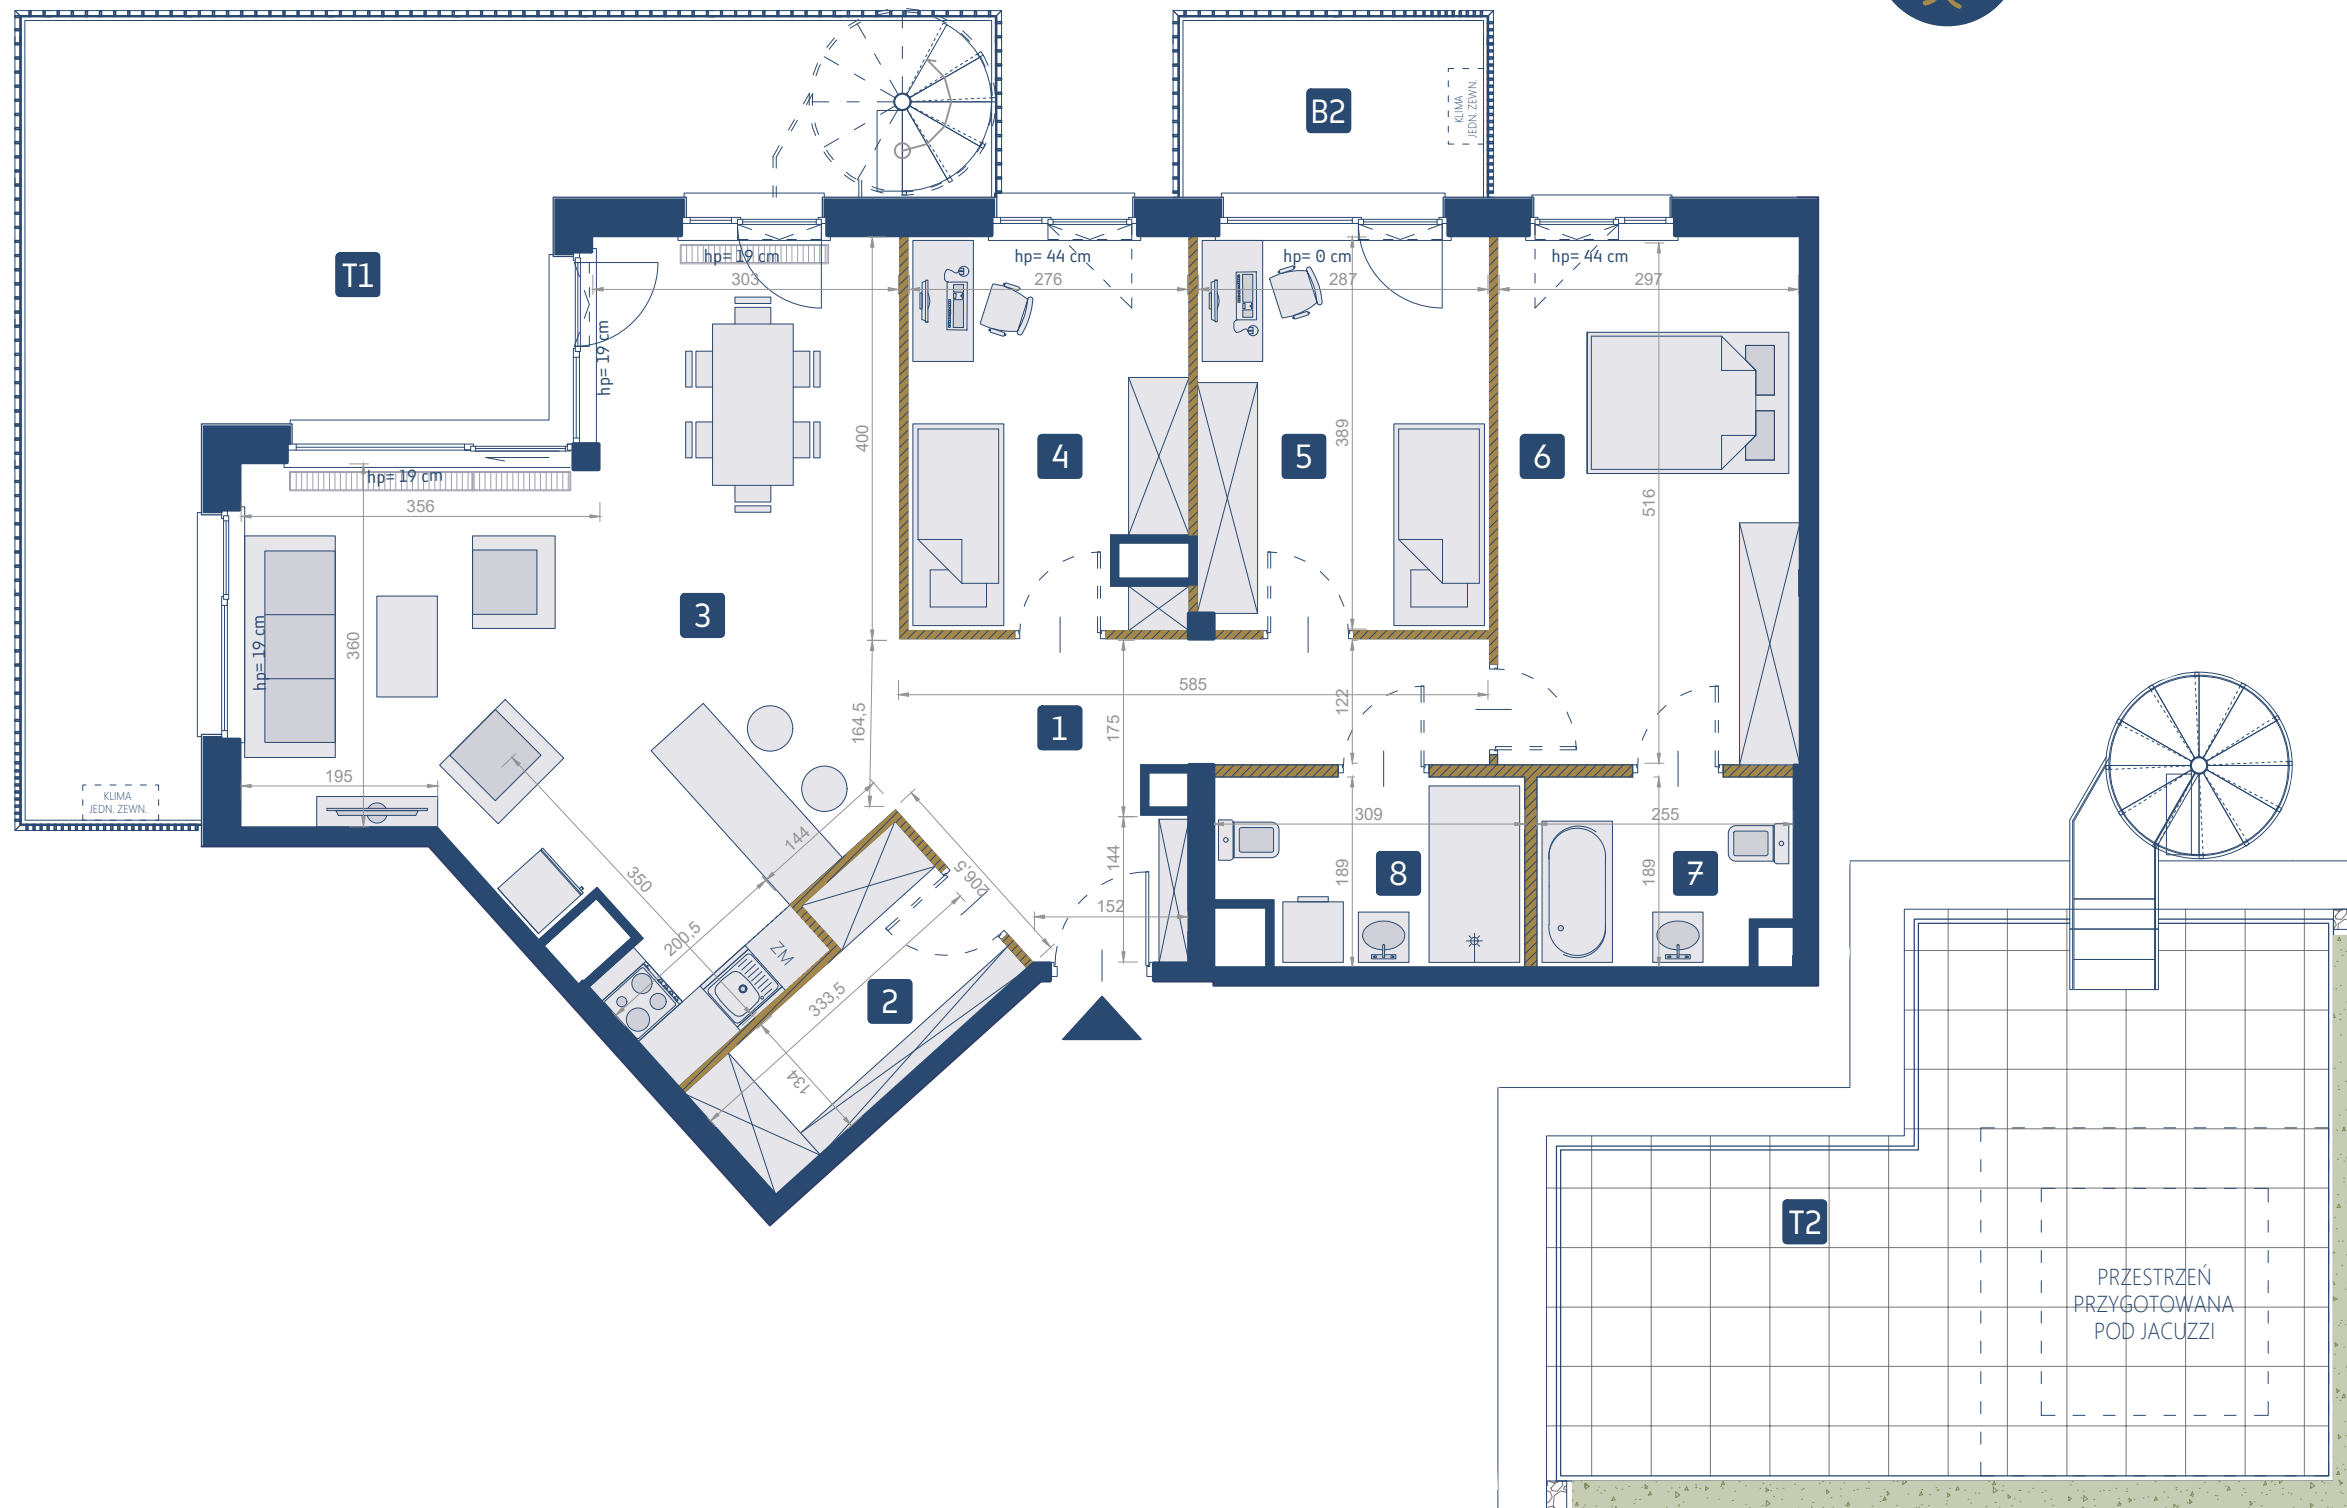

ściany konstrukcyjne i szachty [elementy nierozbieralne] ściany działowe grzejniki kanałowe hp=... cm wysokość parapetu nad posadzką 0 0,5 1 1,5 2 2,5 [m]

UWAGA: Niniejsze dane są poglądowe i mogą odbiegać od realizacji. Pomiarów pod zakup mebli, urządzeń i wyposażenia należy wykonać z natury, po zakończonej realizacji. Elementy aranżacji mieszkania (drzwi wewnętrzne, meble, ceramika sanitarna, sprzęt AGD i RTV) nie stanowią oferty handlowej. Powierzchnie ogródków, tarasów, balkonów, loggii nie podlegają obmiarowi. Po terenie ogródka przydomowego mogą przebiegać instalacje wspólne, w szczególności mogą być sytuowane studzienki kanalizacyjne.

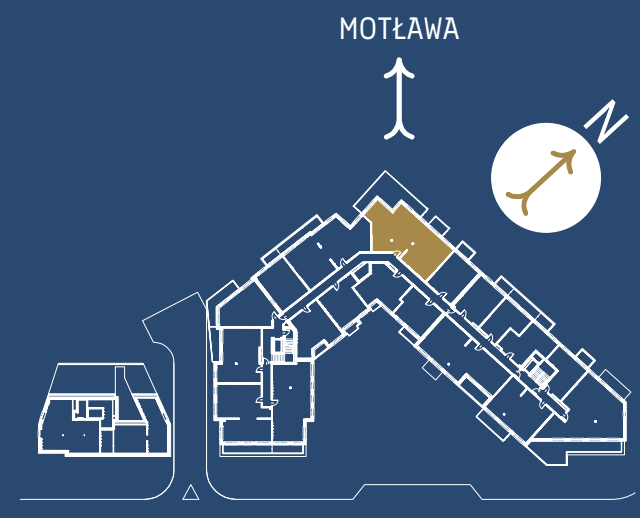

gedania.pl



SPEDWELL
YOUR CITY, YOUR FUTURE