




Lokal
I.B.1.10


PARTER • 2 POKOJE • 32,01 m²

1. Komunikacja	5,51 m ²
2. łazienka	4,34 m ²
3. Pom. z aneksem	14,22 m ²
4. Pokój	7,94 m ²

0. Ogródek 24,84 m²

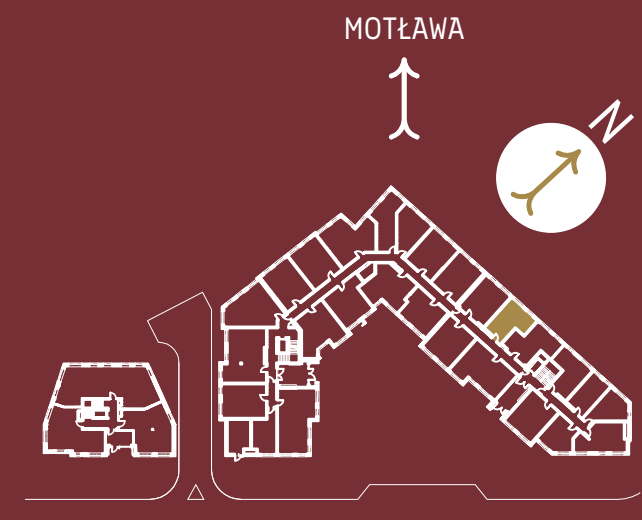

gedania.pl

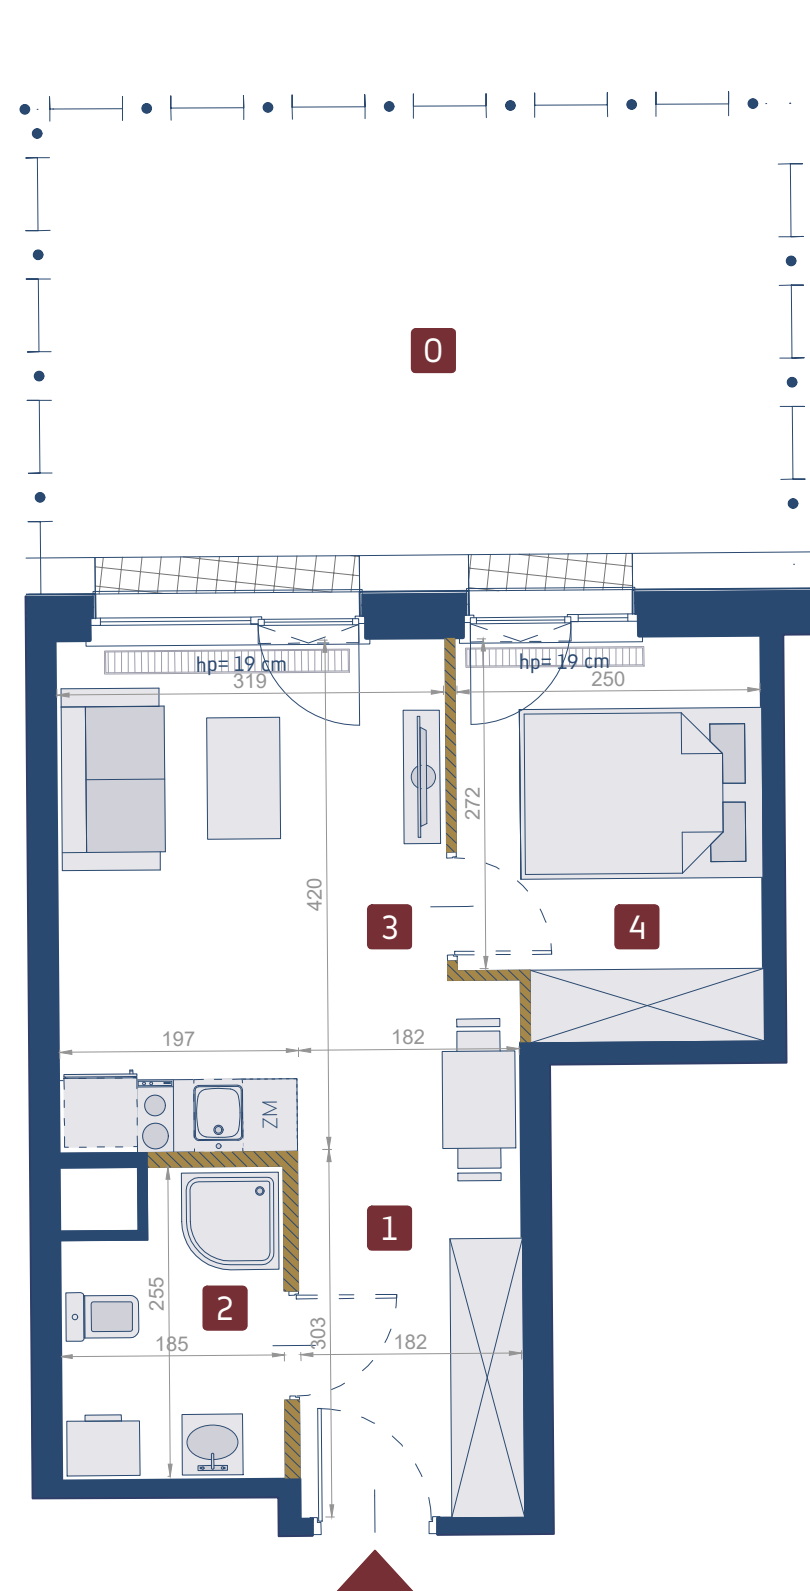

ściany konstrukcyjne i szachty [elementy nierozbieralne] ściany działowe grzejniki kanałowe hp= ... cm wysokość parapetu nad posadzką 0 0,5 1 1,5 2 2,5 [m]

UWAGA: Niniejsze dane są poglądowe i mogą odbiegać od realizacji. Pomiarów pod zakup mebli, urządzeń i wyposażenia należy wykonać z natury, po zakończonej realizacji. Elementy aranżacji mieszkania (drzwi wewnętrzne, meble, ceramika sanitarna, sprzęt AGD i RTV) nie stanowią oferty handlowej. Powierzchnie ogródków, tarasów, balkonów, loggii nie podlegają obmiarowi. Po terenie ogródka przydomowego mogą przebiegać instalacje wspólne, w szczególności mogą być sytuowane studzienki kanalizacyjne.