




Lokal
I.B.1.6

PARTER • 2 POKOJE • 40,02 m²

1. Komunikacja	4,89 m ²
2. łazienka	4,58 m ²
3. Pokój	10,56 m ²
4. Pom. z aneksem	19,99 m ²


0. Ogródek 14,95 m²

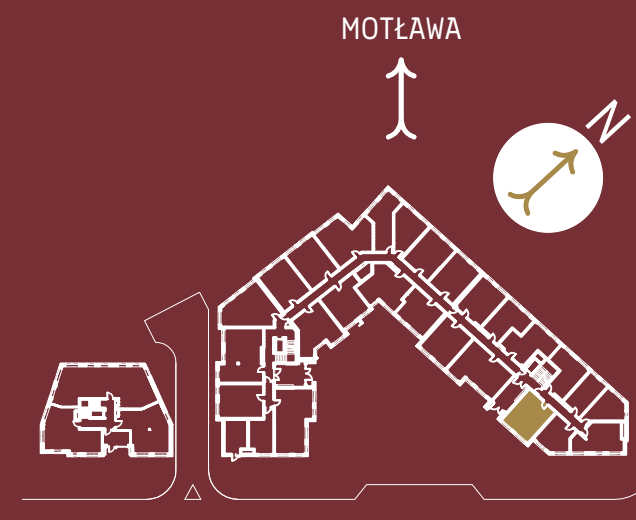

gedania.pl



SPEDWELL
YOUR CITY, YOUR FUTURE

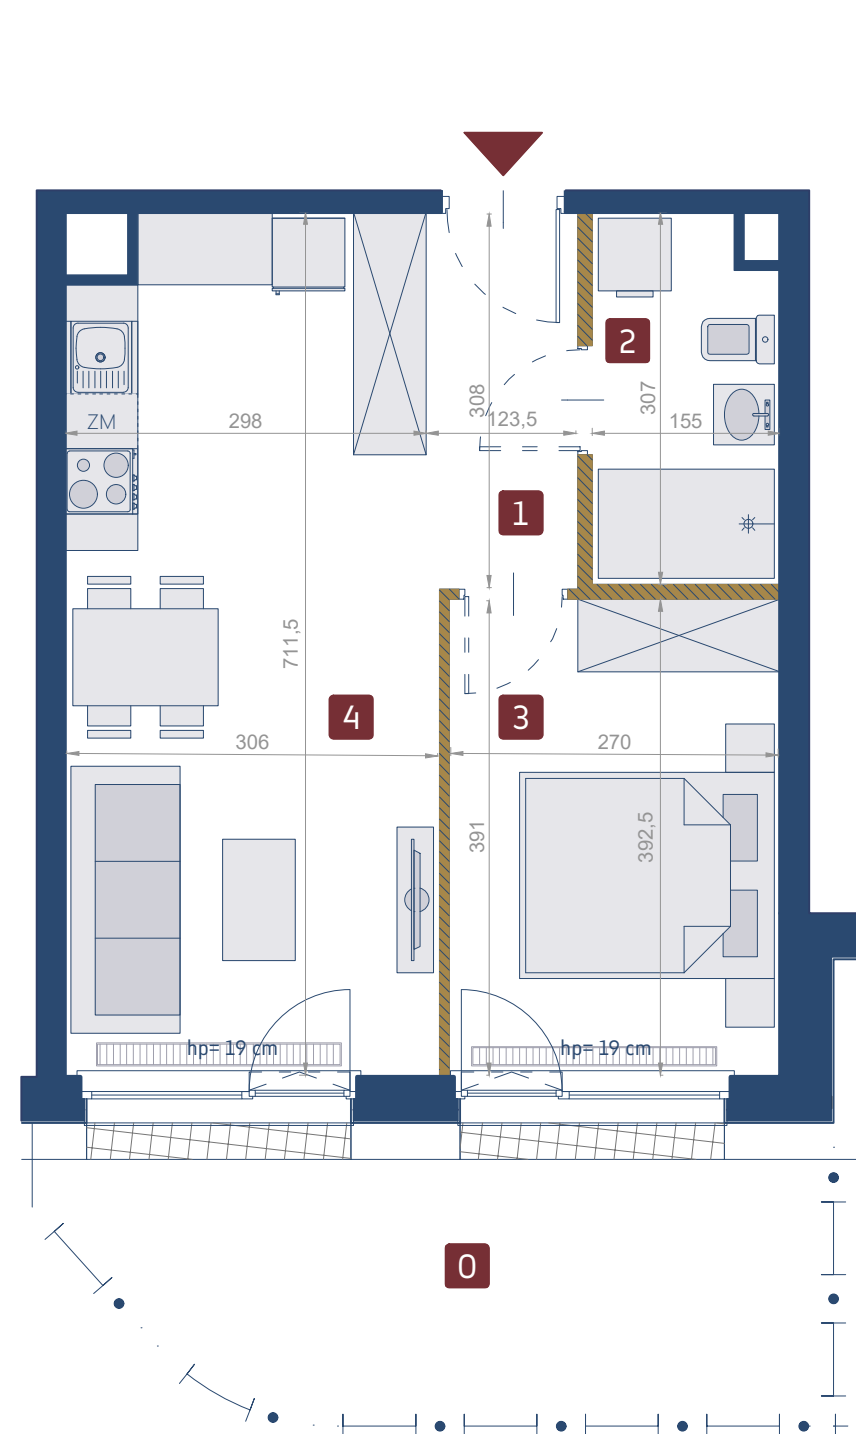

ściany konstrukcyjne i szachty [elementy nierozbieralne] ściany działowe grzejniki kanałowe hp= ... cm wysokość parapetu nad posadzką 0 0,5 1 1,5 2 2,5 [m]

UWAGA: Niniejsze dane są poglądowe i mogą odbiegać od realizacji. Pomiarów pod zakup mebli, urządzeń i wyposażenia należy wykonać z natury, po zakończonej realizacji. Elementy aranżacji mieszkania (drzwi wewnętrzne, meble, ceramika sanitarna, sprzęt AGD i RTV) nie stanowią oferty handlowej. Powierzchnie ogródków, tarasów, balkonów, loggii nie podlegają obmiarowi. Po terenie ogródka przydomowego mogą przebiegać instalacje wspólne, w szczególności mogą być sytuowane studzienki kanalizacyjne.