




Lokal  
I.B.1.7

PARTER • 3 POKOJE • 53,58 m<sup>2</sup>

|                   |                      |
|-------------------|----------------------|
| 1. Komunikacja    | 7,30 m <sup>2</sup>  |
| 2. Pom. z aneksem | 18,76 m <sup>2</sup> |
| 3. Pokój          | 10,54 m <sup>2</sup> |
| 4. Pokój          | 12,74 m <sup>2</sup> |
| 5. łazienka       | 4,24 m <sup>2</sup>  |


0. Ogródek 25,17 m<sup>2</sup>

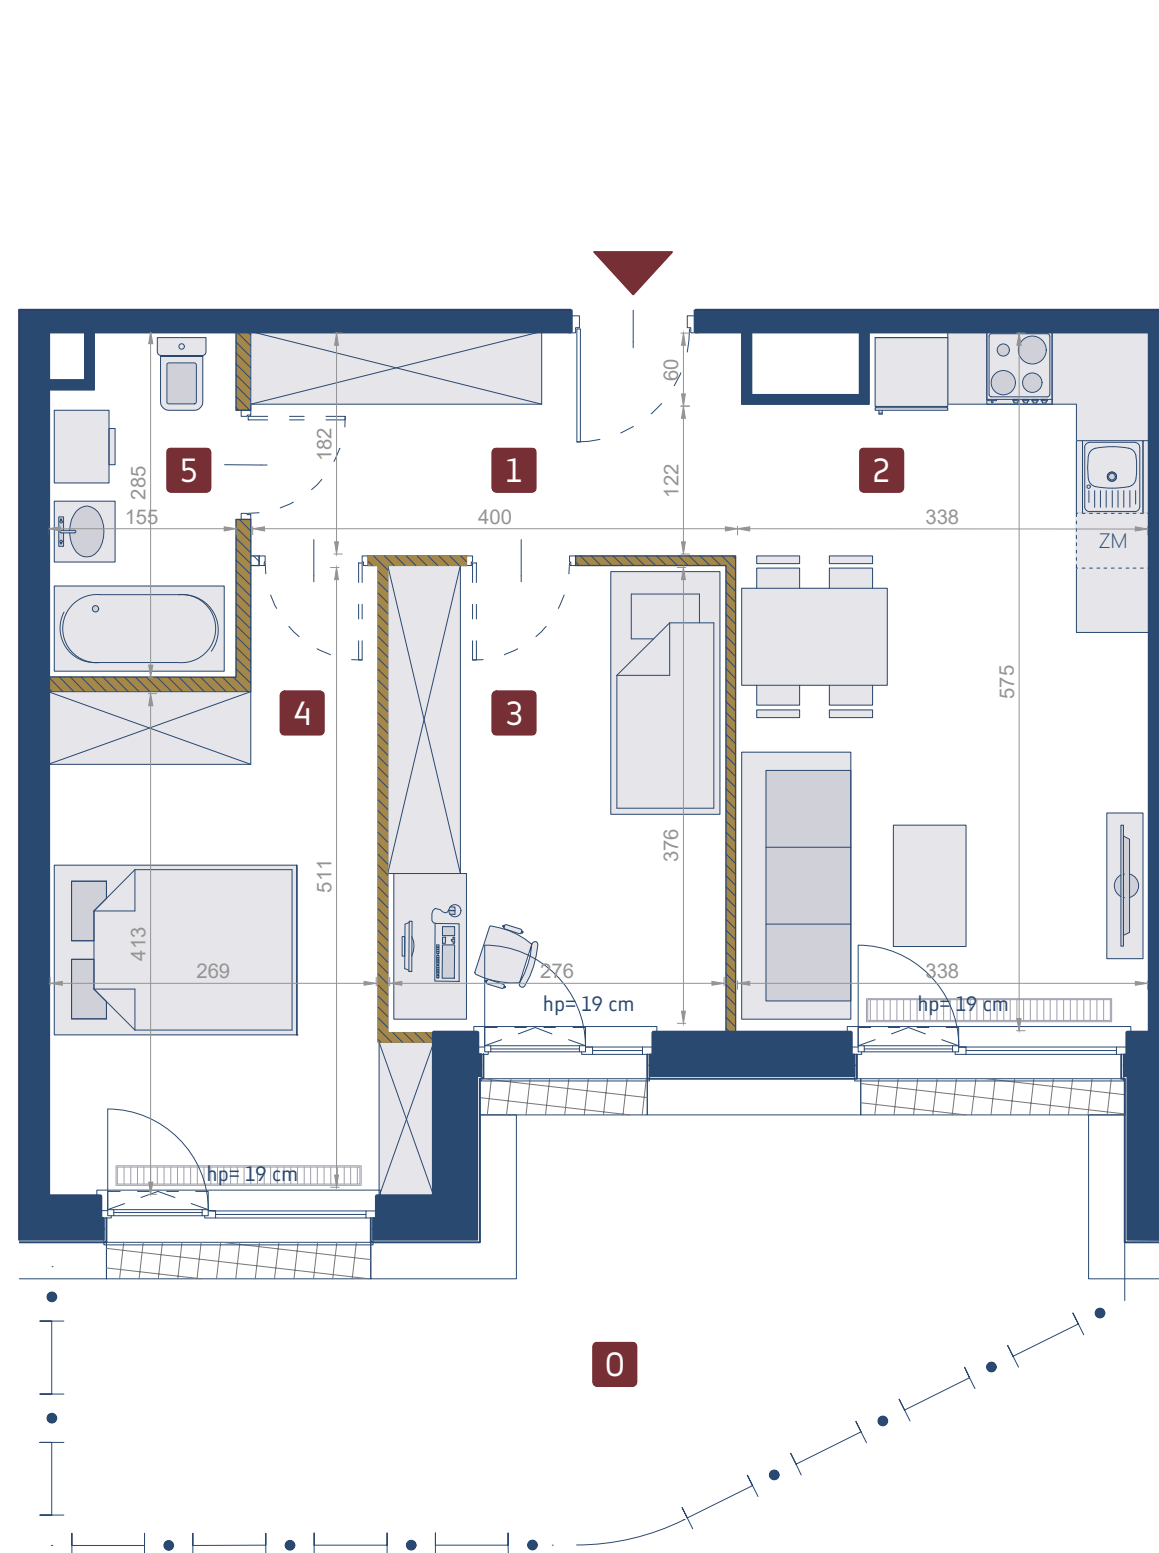

ściany konstrukcyjne i szachty [elementy nierozbieralne] ściany działowe grzejniki kanałowe hp=... cm wysokość parapetu nad posadzką 0 0,5 1 1,5 2 2,5 [m]

UWAGA: Niniejsze dane są poglądowe i mogą odbiegać od realizacji. Pomiarów pod zakup mebli, urządzeń i wyposażenia należy wykonać z natury, po zakończonej realizacji. Elementy aranżacji mieszkania (drzwi wewnętrzne, meble, ceramika sanitarna, sprzęt AGD i RTV) nie stanowią oferty handlowej. Powierzchnie ogródków, tarasów, balkonów, loggii nie podlegają obmiarowi. Po terenie ogródka przydomowego mogą przebiegać instalacje wspólne, w szczególności mogą być sytuowane studzienki kanalizacyjne.

MOTŁAWA

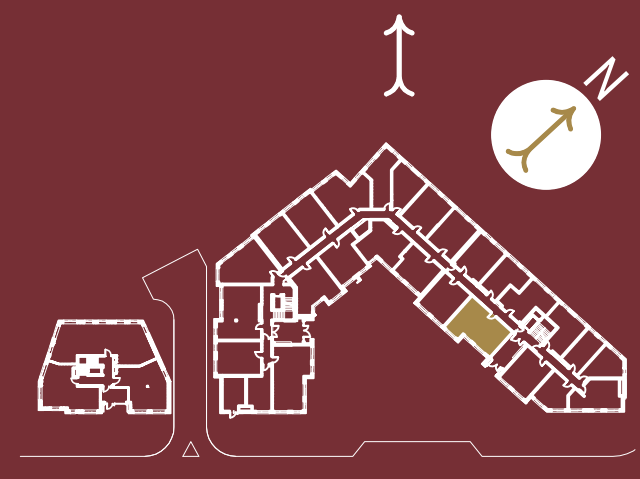

gedania.pl

