




Lokal mieszkalny
I.B.5.4

4 PIĘTRO • 4 POKOJE • 90,79 m²


1. Salon z aneksem	30,15 m ²
2. Komunikacja	10,03 m ²
3. Pokój	12,83 m ²
4. Pokój	11,85 m ²
5. Pokój	15,91 m ²
6. łazienka	3,95 m ²
7. łazienka	4,67 m ²
8. Pom. pomocnicze	1,40 m ²

B. Balkon 10,11 m²

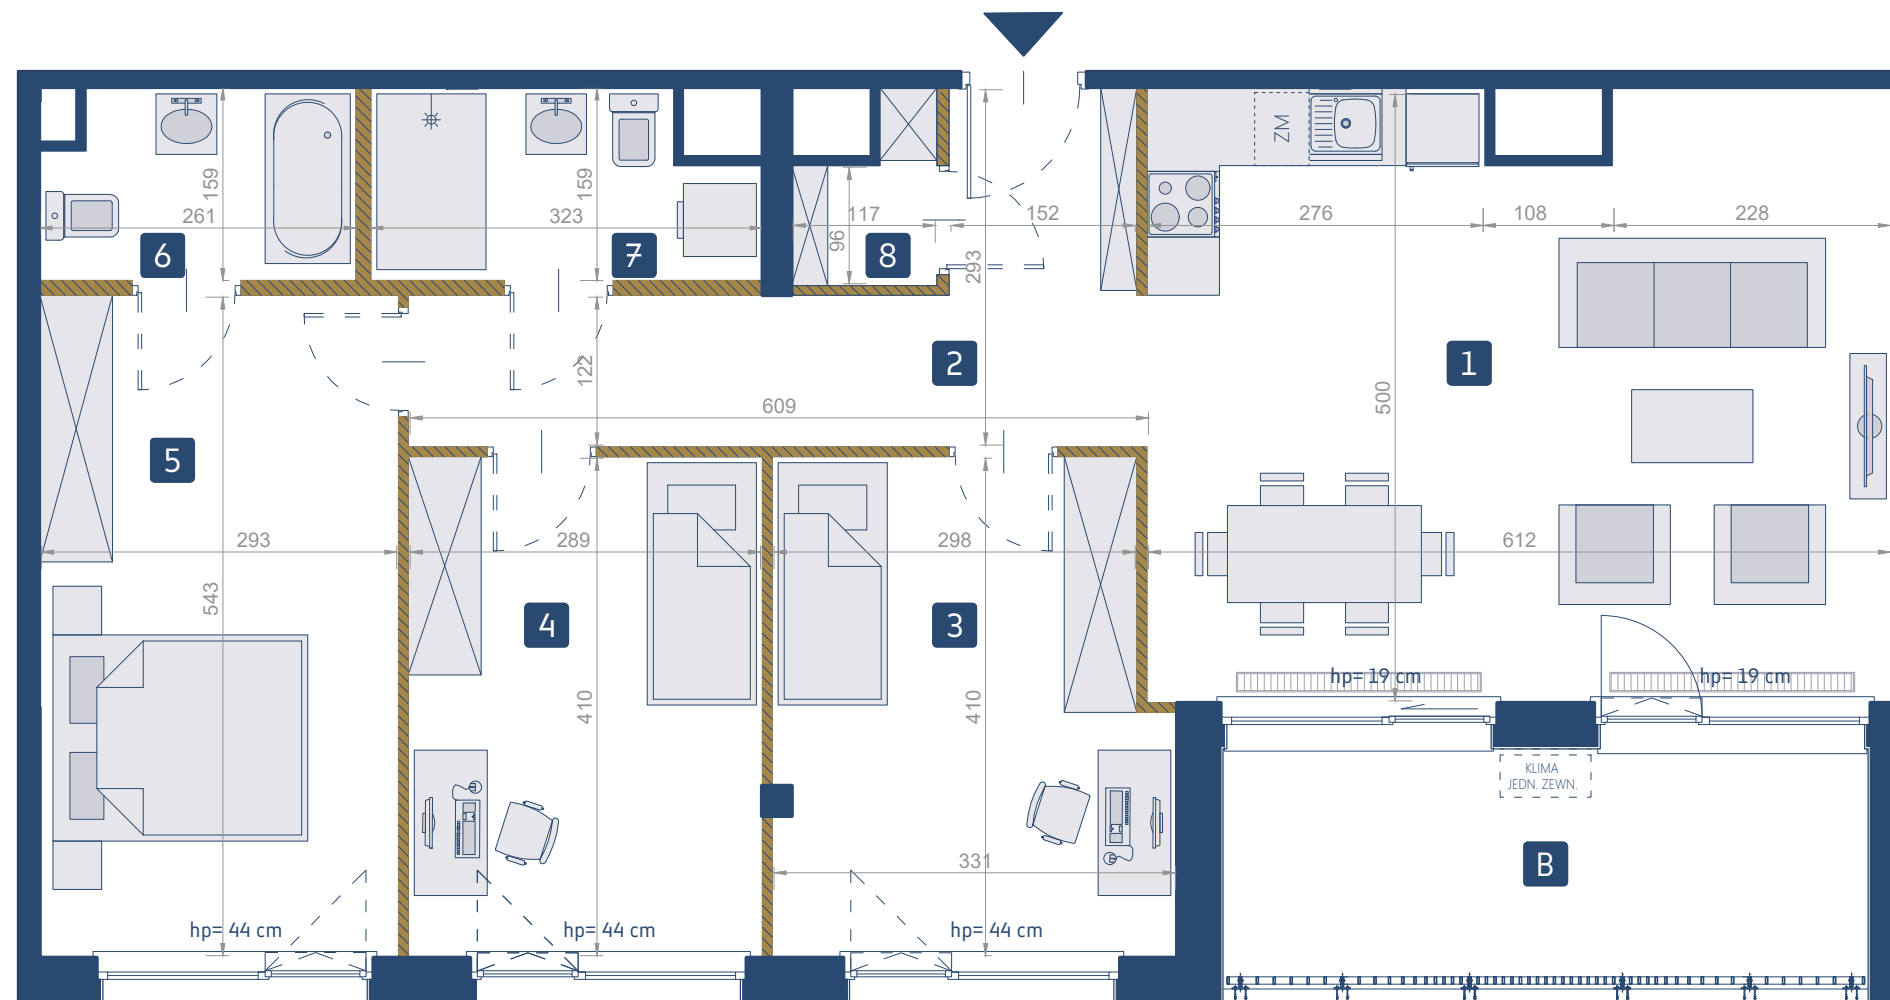

ściany konstrukcyjne i szachty [elementy nierozbieralne] ściany działowe grzejniki kanałowe hp=... cm wysokość parapetu nad posadzką 0 0,5 1 1,5 2 2,5 [m]

UWAGA: Niniejsze dane są poglądowe i mogą odbiegać od realizacji. Pomiarów pod zakup mebli, urządzeń i wyposażenia należy wykonać z natury, po zakończonej realizacji. Elementy aranżacji mieszkania (drzwi wewnętrzne, meble, ceramika sanitarna, sprzęt AGD i RTV) nie stanowią oferty handlowej. Powierzchnie ogródków, tarasów, balkonów, loggii nie podlegają obmiarowi. Po terenie ogródka przydomowego mogą przebiegać instalacje wspólne, w szczególności mogą być sytuowane studzienki kanalizacyjne.

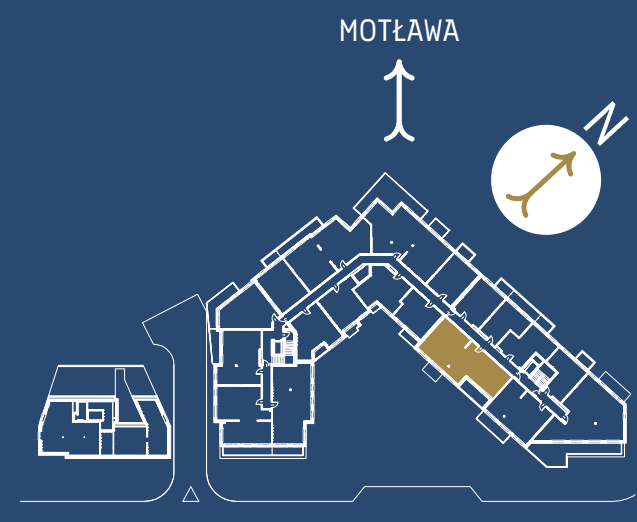

gedania.pl