




Lokal mieszkalny II.A.1.1

PARTER • 4 POKOJE • 97,49 m²


1. Komunikacja	8,10 m ²
2. Salon z aneksem	40,54 m ²
3. Pokój	10,24 m ²
4. Pokój	10,16 m ²
5. Pokój	17,63 m ²
6. łazienka	4,80 m ²
7. łazienka	6,02 m ²

0. Ogródek 151,40 m²

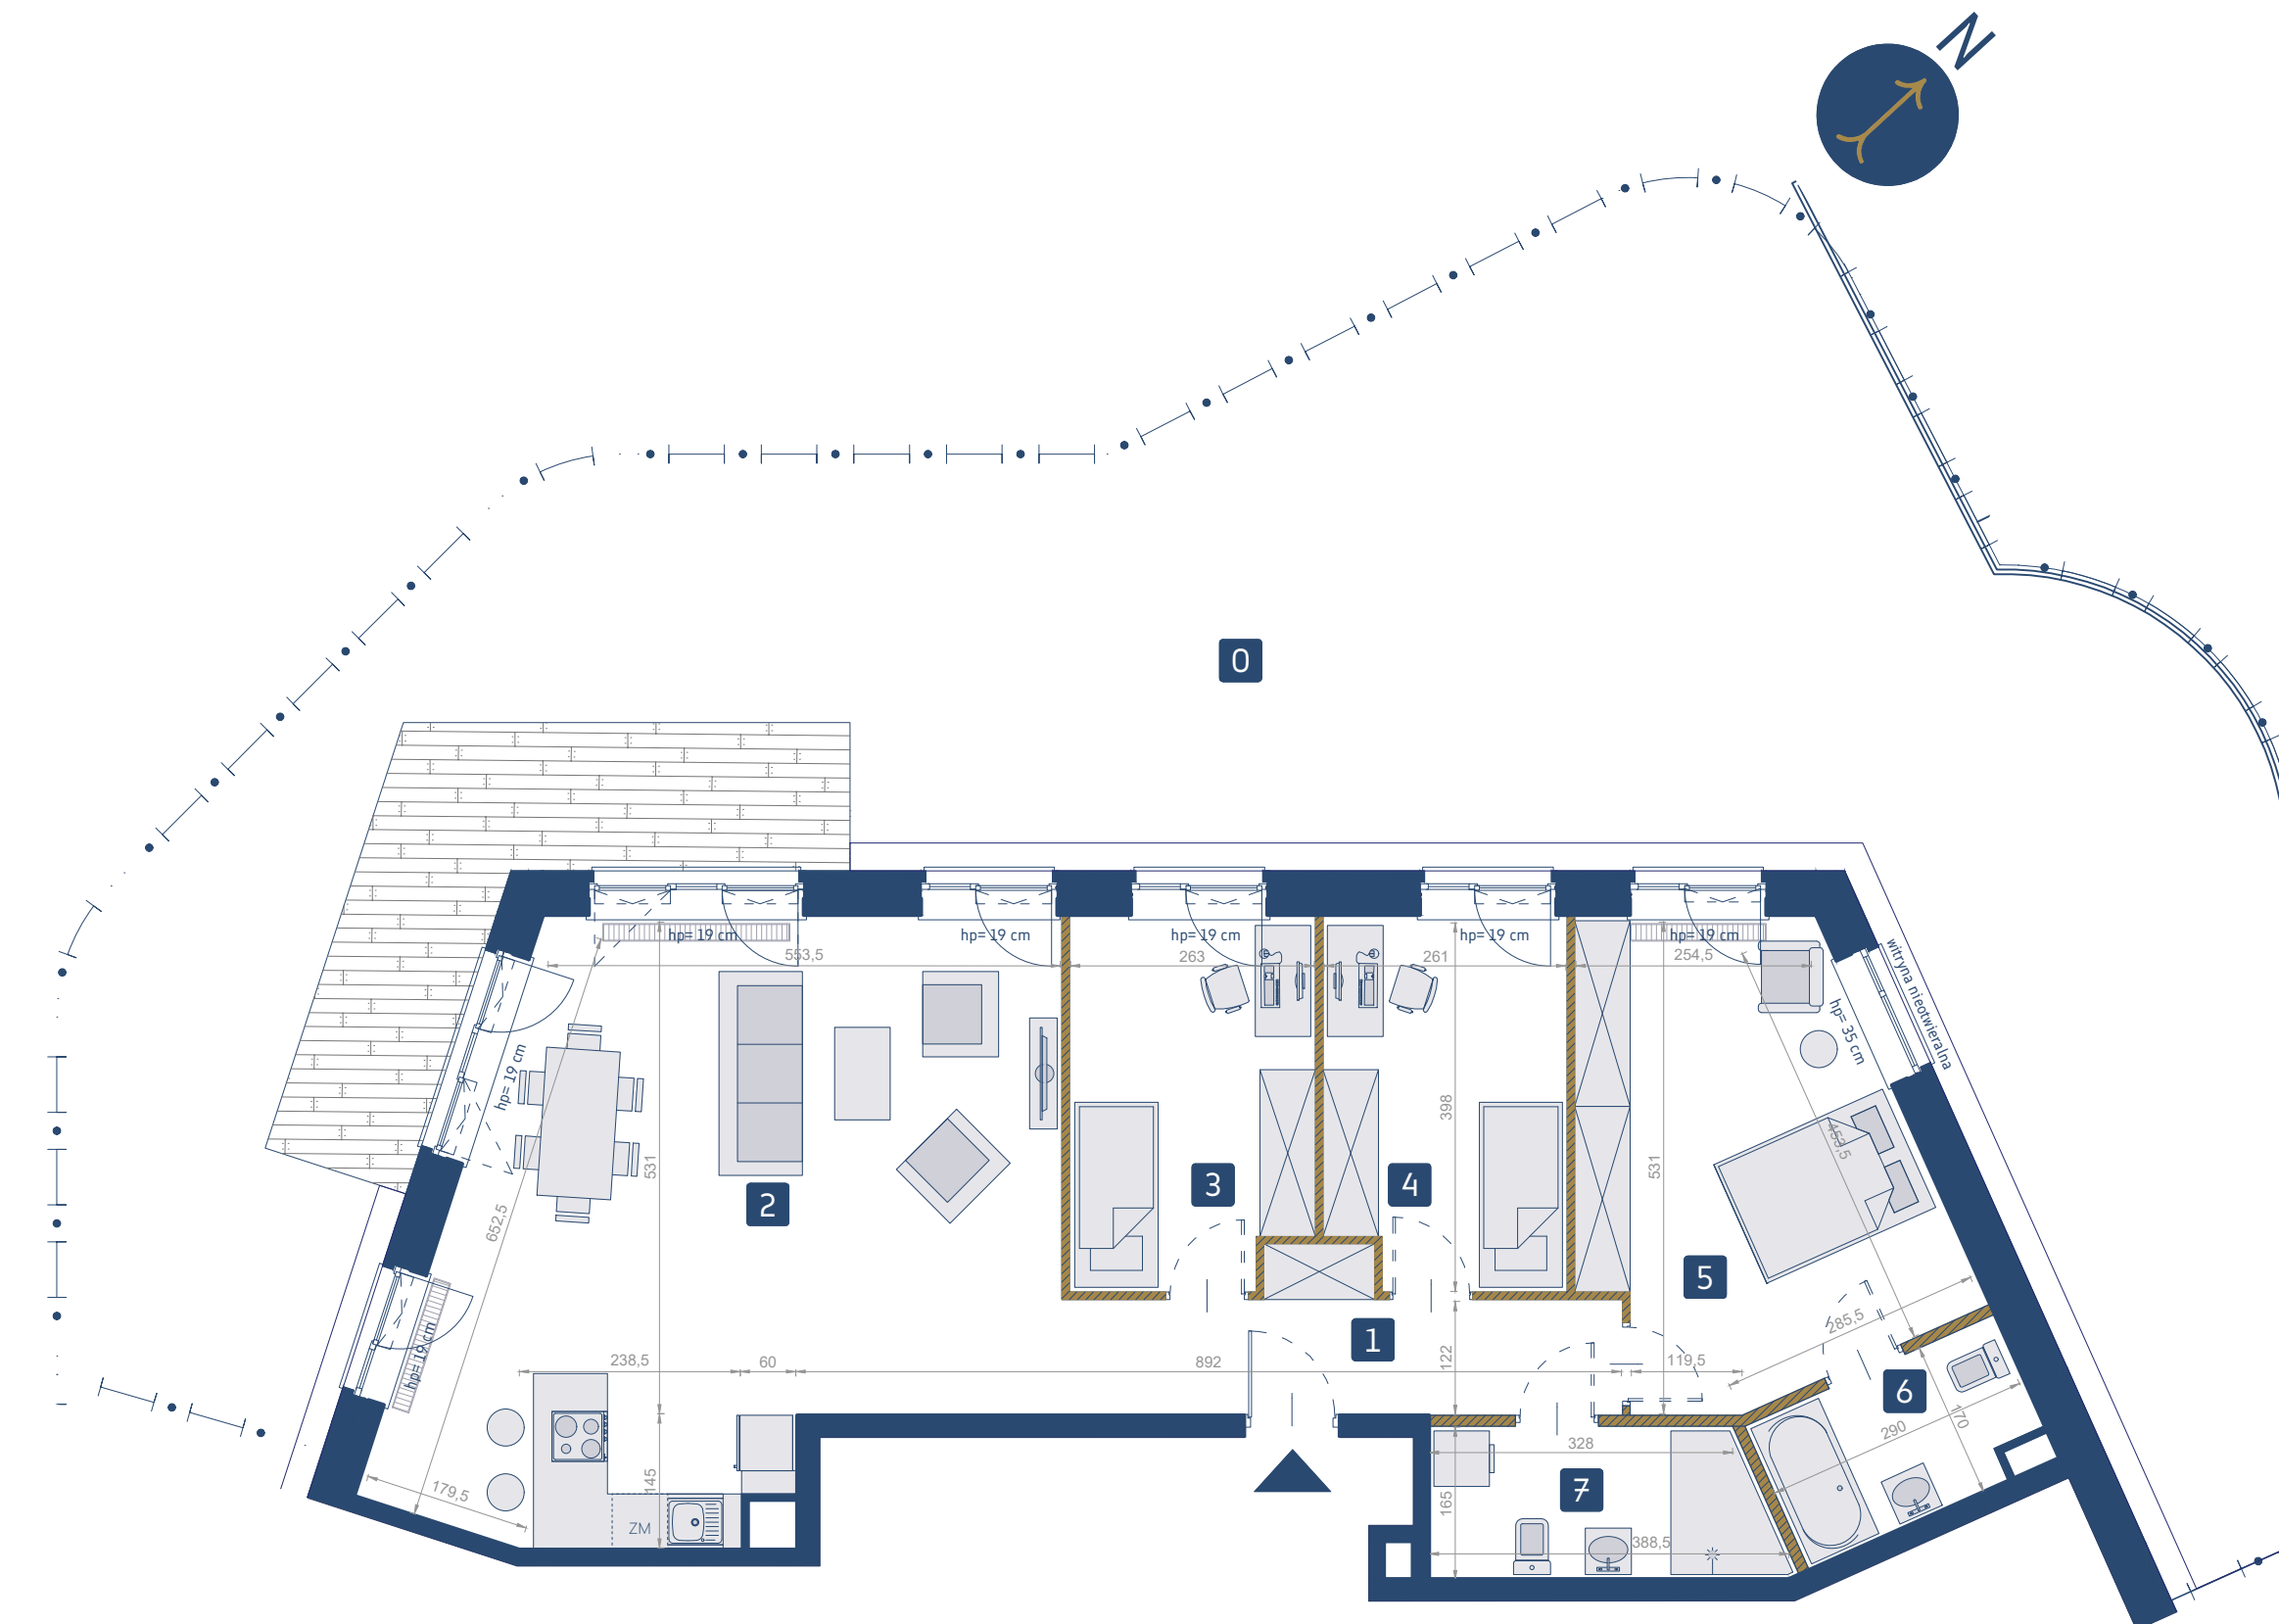

ściany konstrukcyjne i szachty [elementy nierozbieralne] ściany działowe grzejniki kanałowe hp=... cm wysokość parapetu nad posadzką 0 0,5 1 1,5 2 2,5 [m]

UWAGA: Niniejsze dane są poglądowe i mogą odbiegać od realizacji. Pomiarów pod zakup mebli, urządzeń i wyposażenia należy wykonać z natury, po zakończonej realizacji. Elementy aranżacji mieszkania (drzwi wewnętrzne, meble, ceramika sanitarna, sprzęt AGD i RTV) nie stanowią oferty handlowej. Powierzchnie ogródków, tarasów, balkonów, loggii nie podlegają obmiarowi. Po terenie ogródka przydomowego mogą przebiegać instalacje wspólne, w szczególności mogą być sytuowane studzienki kanalizacyjne.

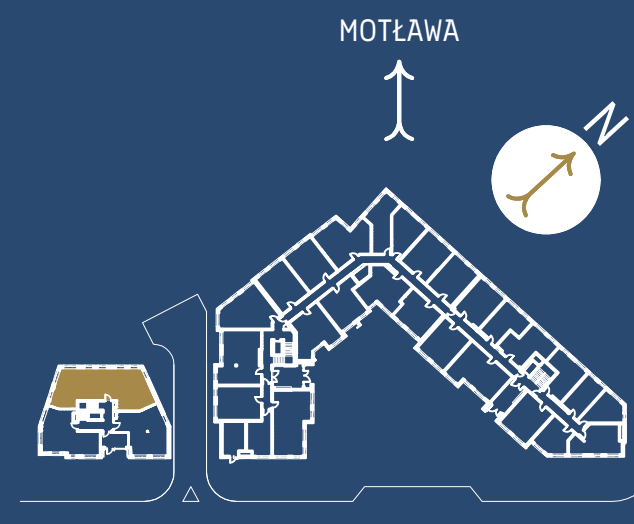

gedania.pl