
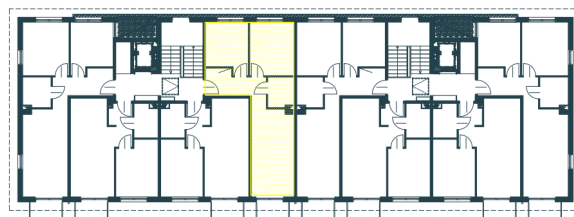


Niniejszy materiał nie stanowi oferty w rozumieniu Kodeksu Cywilnego i ma charakter tylko informacyjny. Powierzchnia oraz ceny mogą ulec zmianie.

Powierzchnie obliczono zgodnie z normą PN-ISO 9836:2022-07

NOWE BRANICE


BUDYNEK E MIESZKANIE NR 16

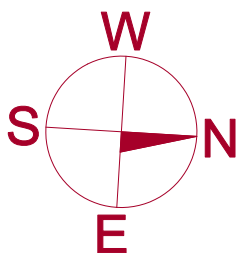

KONDYGNACJA: 3. PIĘTRO
LICZBA POKOI: 3
POW. UŻYTKOWA: 44,63 m²
POW. BALKONU: 2,42 m²

NR POM.	PRZEZNACZENIE	POW. UŻYTK.
M16.1	PRZEDPOKÓJ	6,67 m ²
M16.2	SYPIALNIA	8,71 m ²
M16.3	SYPIALNIA	10,12 m ²
M16.4	ŁAZIENKA	3,31 m ²
M16.5	SALON Z ANEKS. KUCH.	15,82 m ²
SUMA		44,63 m ²

ul. Bociana 20, 31-231 Kraków
tel.: 12 416 39 32 tel. kom.: 509 243 140
e-mail: biuro@invest-house.com.pl
www.invest-house.com.pl

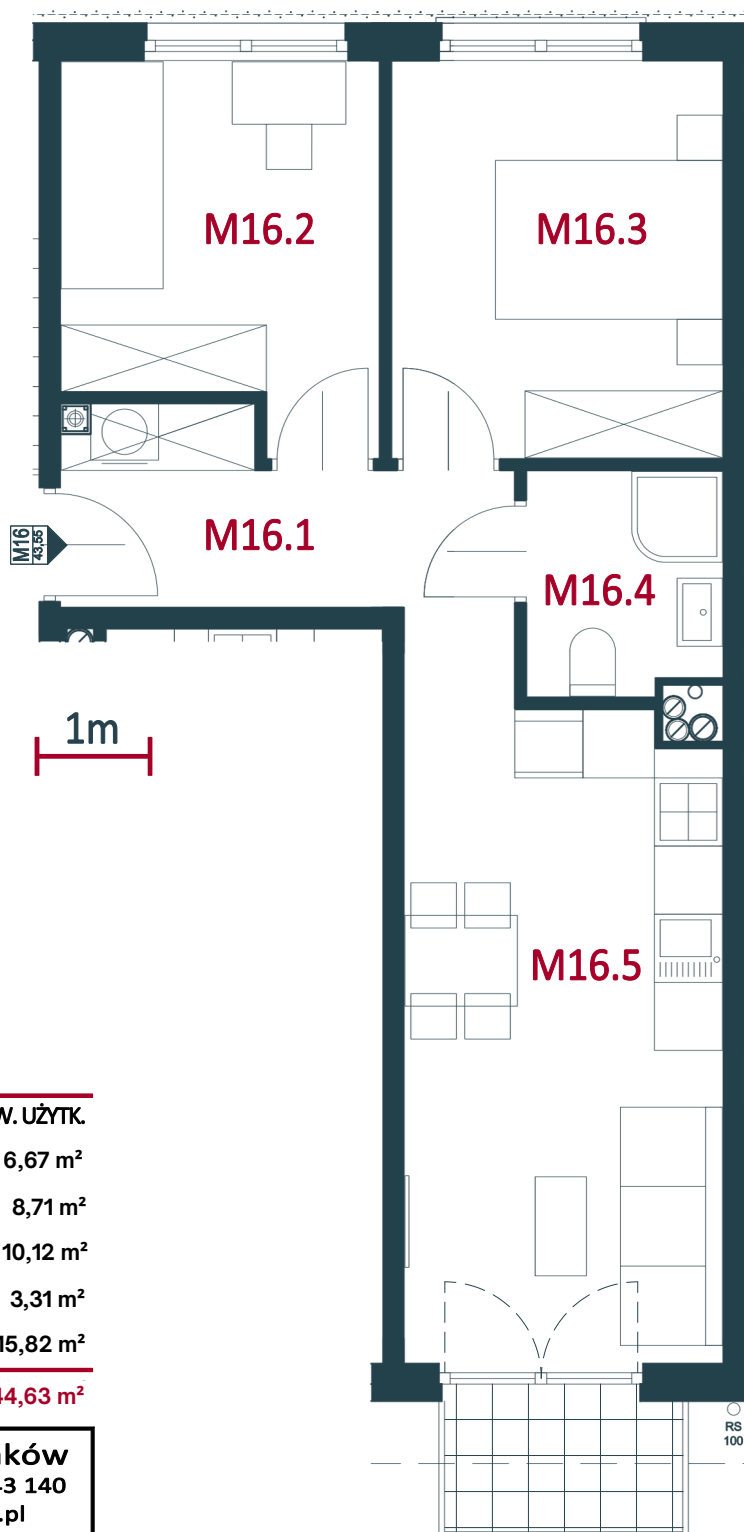

BUDYNEK E
M16



IH6 Sp. z o. o.

GRUPA KAPITAŁOWA INVEST HOUSE S.A.