
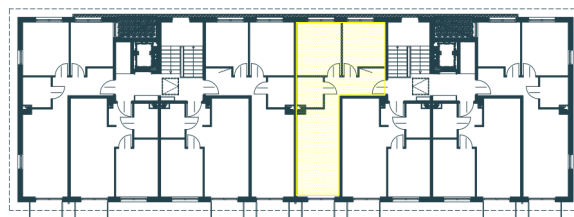


Niniejszy materiał nie stanowi oferty w rozumieniu Kodeksu Cywilnego i ma charakter tylko informacyjny. Powierzchnia oraz ceny mogą ulec zmianie.


Powierzchnie obliczono zgodnie z normą PN-ISO 9836:2022-07

NOWE BRANICE

BUDYNEK E MIESZKANIE NR 29

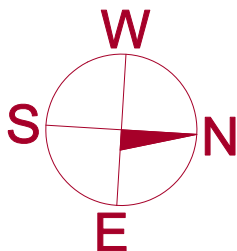

KONDYGNACJA: 3. PIĘTRO
LICZBA POKOI: 3
POW. UŻYTKOWA: 44,69 m²
POW. BALKONU: 2,42 m²

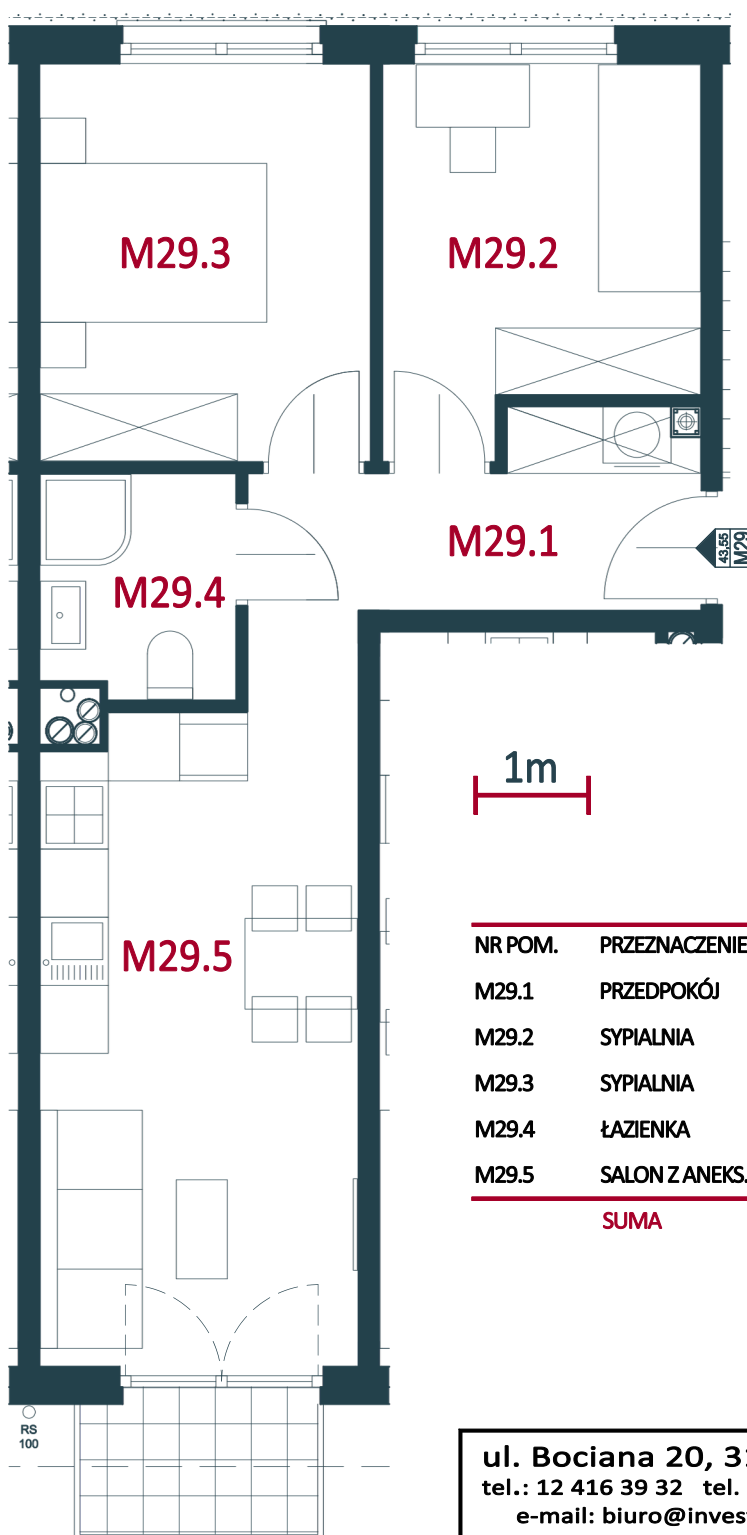

NR POM.	PRZEZNACZENIE	POW. UŻYTK.
M29.1	PRZEDPOKÓJ	6,61 m ²
M29.2	SYPIALNIA	8,75 m ²
M29.3	SYPIALNIA	10,19 m ²
M29.4	ŁAZIENKA	3,28 m ²
M29.5	SALON Z ANEKS. KUCH.	15,86 m ²
SUMA		44,69 m ²

BUDYNEK E
M29

ul. Bociana 20, 31-231 Kraków
tel.: 12 416 39 32 tel. kom.: 509 243 140
e-mail: biuro@invest-house.com.pl
www.invest-house.com.pl



IH6 Sp. z o. o.

GRUPA KAPITAŁOWA INVEST HOUSE S.A.