



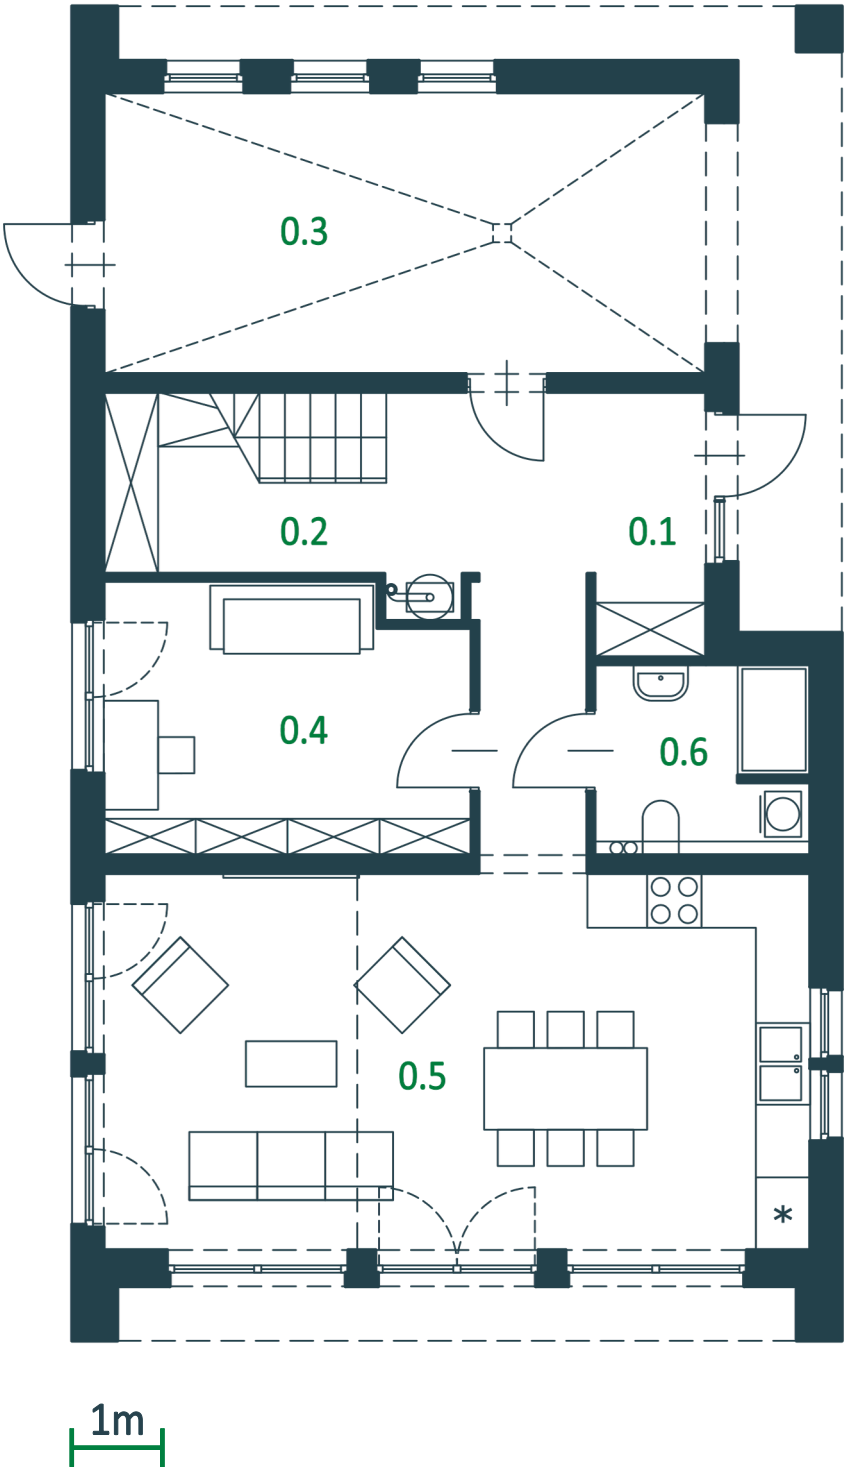

RZUT PARTERU

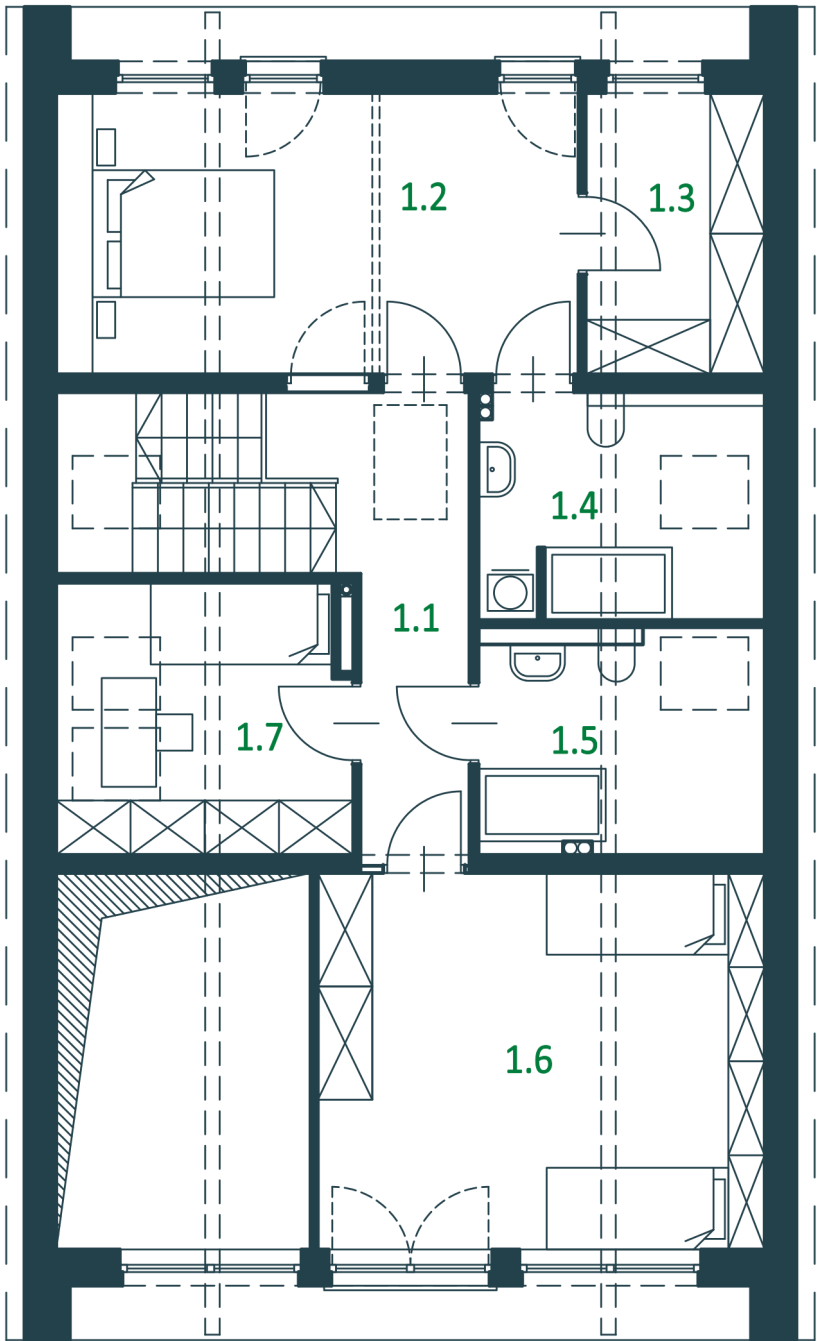

RZUT PODDASZA



USYTUOWANIE NA OSIEDLU



RZUT PARTERU

NR POM.	PRZEZNACZENIE	POW. UŻYTK.
0.1	STREFA WEJŚCIOWA	4,03 m ²
0.2	KORYTARZ	10,81 m ²
0.3	GARAŻ	20,52 m ²
0.4	POKÓJ - GABINET	10,35 m ²
0.5	POKÓJ DZIENNY Z ANEKSEM	32,11 m ²
0.6	ŁAZIENKA	4,95 m ²
SUMA		82,77 m ²

RZUT PODDASZA

NR POM.	PRZEZNACZENIE	POW. UŻYTK.
1.1	KORYTARZ	7,45 m ²
1.2	POKÓJ	14,45 m ²
1.3	GARDEROBA	2,87 m ²
1.4	ŁAZIENKA	5,22 m ²
1.5	ŁAZIENKA	5,03 m ²
1.6	POKÓJ	15,87 m ²
1.7	POKÓJ	6,53 m ²
SUMA		57,40 m ²

BUDYNEK NR: 189
KONDYGNACJA: PARTER, PODDASZE
LICZBA POKOI: 5
POW. UŻYTKOWA: 140,17 m²
POW. DZIAŁKI: 1026 m²

ul. Bociana 20, 31-231 Kraków
tel.: 12 416 39 32 tel. kom.: 509 243 140
e-mail: biuro@invest-house.com.pl
www.invest-house.com.pl