

ul. Kijowska 17
Warszawa - Praga Północ
budynek M1



NR LOKALU **093**

LICZBA POKOI 4
PIĘTRO 3
METRAŻ **78.67 m²**

1	HOL	9.56 m ²
2	SYPIALNIA	9.74 m ²
3	SYPIALNIA	9.82 m ²
4	SALON + ANEKS KUCHENNY	30.03 m ²
5	SYPIALNIA	12.76 m ²
6	ŁAZIENKA	4.83 m ²
7	WC	1.93 m ²

T	TARAS	22.29 m ²
Z	ZIELEŃ	36.11 m ²
D	DONICA Z ROŚLINNOŚCIĄ	

RZUT KONDYGNACJI Z ZAZNACZONYM MIESZKANIEM

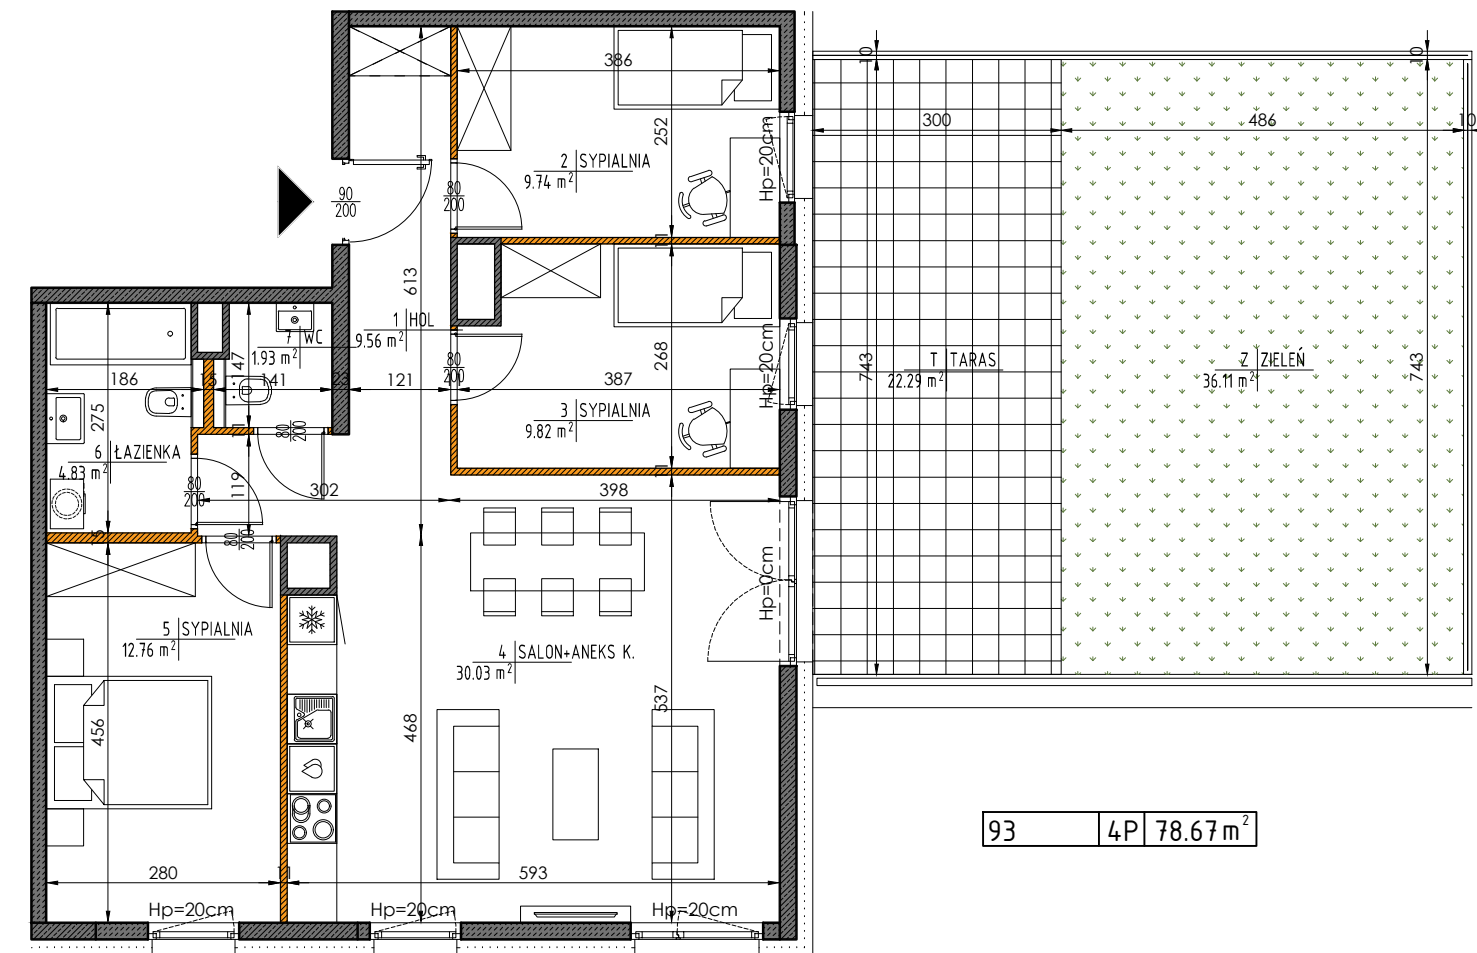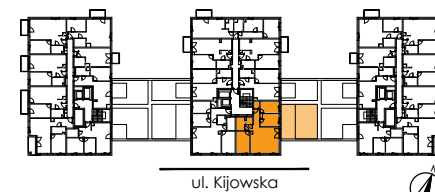

0 1 2 3 4 5 [m]

Ściany nierozbieralne Ściany działowe

UWAGA:

- POWIERZCHNIE ZOSTAŁY PODANE DLA WYKOŃCZENIA W STANDARDZIE DEWELOPERSKIM ZGODNIE Z NORMĄ PN-ISO 9836.
- POMIARÓW POD PROJEKT ARANŻACJI, ZAKUP MEBLI, URZĄDZEŃ I WYPOSAŻENIA NALEŻY DOKONAĆ Z NATURY PO ZAKOŃCZENIU REALIZACJI.
- HP=WYSOKOŚĆ PARAPETU OKIENNEGO NAD WYKOŃCZONĄ POSADZKĄ

BIURO SPRZEDAŻY MIESZKAŃ

ul. Kłosa 8, 02-466 Warszawa,
tel: (22) 863 44 04, (22) 402 46 56

ul. Szeroka 142/2, 04-254 Warszawa,
tel: 606 995 594, 728 546 363, 734 432 985

mieszkania@buszrem.pl
www.nieruchomosci.buszrem.pl