

ul. Kijowska 17
Warszawa - Praga Północ
budynek M1

NR LOKALU **149**



LICZBA POKOI 3
PIĘTRO 3
METRAŻ **49.60m²**

1	HOL	6.41 m ²
2	SALON + ANEKS KUCHENNY	20.77 m ²
3	SYPIALNIA	7.51 m ²
4	SYPIALNIA	10.87 m ²
5	ŁAZIENKA	4.04 m ²

T	TARAS	9.00 m ²
Z	ZIELEŃ	42.38 m ²

D DONICA Z ROŚLINNOŚCIĄ

RZUT KONDYGNACJI Z ZAZNACZONYM MIESZKANIEM

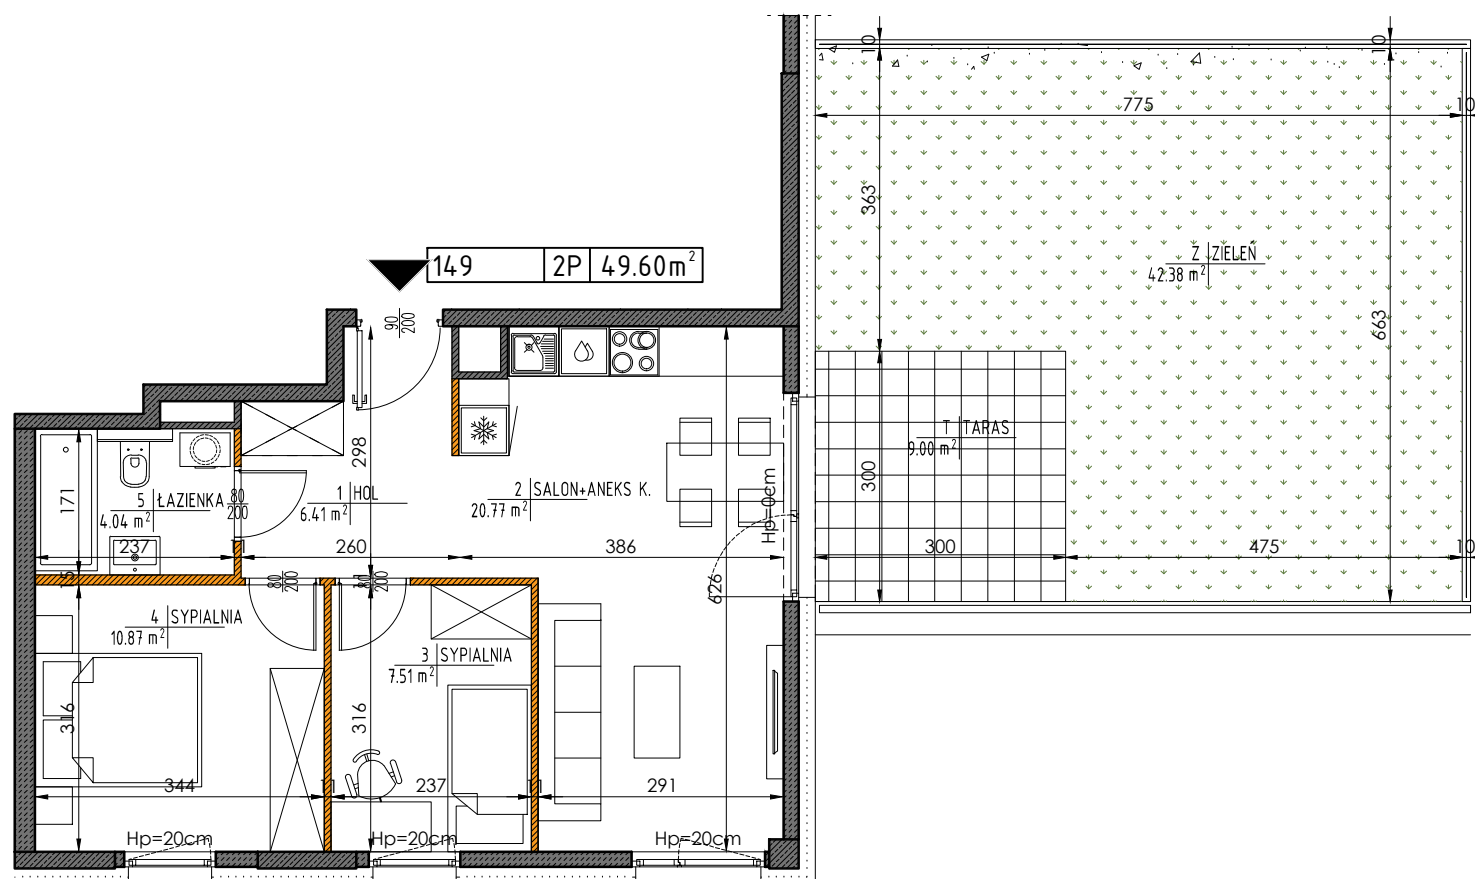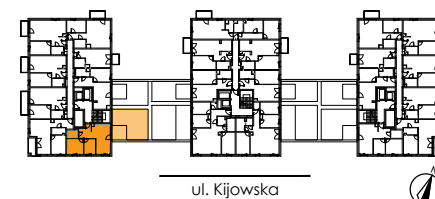

Ściany nierozbieralne Ściany działowe

UWAGA:

- POWIERZCHNIE ZOSTAŁY PODANE DLA WYKOŃCZENIA W STANDARDZIE DEWELOPERSKIM ZGODNIE Z NORMĄ PN-ISO 9836.
- POMIARÓW POD PROJEKT ARANŻACJI, ZAKUP MEBLI, URZĄDZEŃ I WYPOSAŻENIA NALEŻY DOKONAĆ Z NATURY PO ZAKOŃCZENIU REALIZACJI.
- HP=WYSOKOŚĆ PARAPETU OKIENNEGO NAD WYKOŃCZONĄ POSADZKĄ



BIURO SPRZEDAŻY MIESZKAŃ

ul. Kłosa 8, 02-466 Warszawa,
tel: (22) 863 44 04, (22) 402 46 56

ul. Szeroka 142/2, 04-254 Warszawa,
tel: 606 995 594, 728 546 363, 734 432 985

mieszkania@buszrem.pl
www.nieruchomosci.buszrem.pl