

MESTA Development spółka z o.o.  
ul. Pasterska 2B  
50-226 Wrocław

Ilona Morawiec  
tel.: +48 570 800 009  
e-mail: ilona.morawiec@mestadevelopment.pl

[www.mestadevelopment.pl](http://www.mestadevelopment.pl)




**RIVERSIDE**  
Piwniczna



## MIESZKANIE POM4

SKALA 1:100

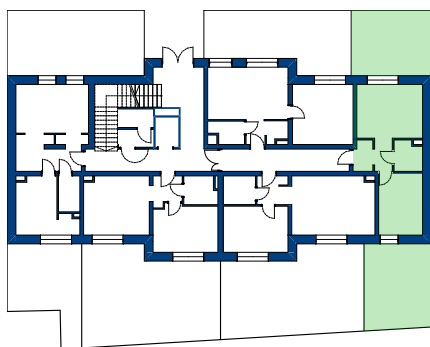


### OGRÓD POM4

| Kondygnacja | Nr. | Nazwa pomieszczenia | Powierzchnia podłogi      |
|-------------|-----|---------------------|---------------------------|
| Poziom 0    |     |                     |                           |
|             | 5.  | OGRÓD               | 25,1                      |
|             | 6.  | OGRÓD               | 22,9                      |
|             |     |                     | <b>48,0 m<sup>2</sup></b> |

### MIESZKANIE POM4

| Kondygnacja | Nr. | Nazwa pomieszczenia | Powierzchnia użytkowa     |
|-------------|-----|---------------------|---------------------------|
| Poziom 0    |     |                     |                           |
|             | 1.  | PRZEDPOKÓJ          | 5,1                       |
|             | 2.  | ŁAZIENKA            | 3,4                       |
|             | 3.  | SALON/ANEKS         | 15,2                      |
|             | 4.  | POKÓJ               | 11,7                      |
|             |     |                     | <b>35,4 m<sup>2</sup></b> |

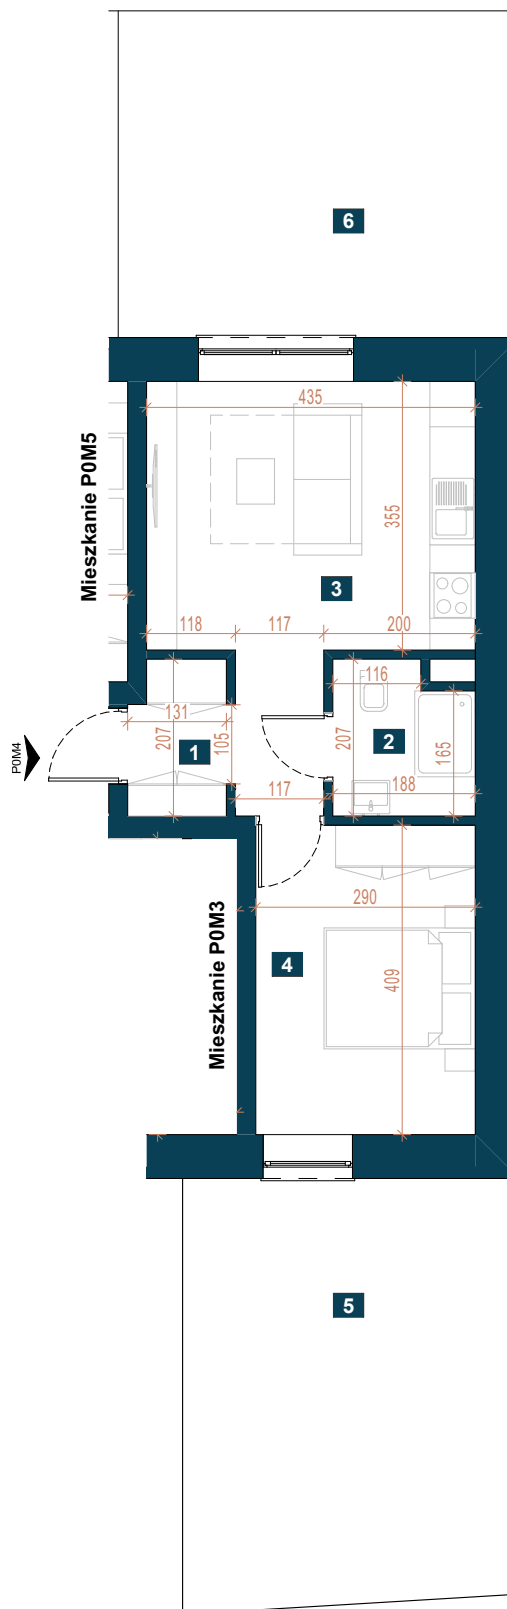

UWAGA! Wszystkie podane wymiary są w świetle i bez tynków. Wymiary pomieszczeń w procesie budowlanym mogą ulec zmianie. Powierzchnie pomieszczeń są liczone w stanie wykończonym według: Dziennika Ustaw Rzeczypospolitej Polskiej, Warszawa, z dnia 18 września 2020r. Poz. 1609, Rozporządzenie Ministra Rozwoju z dnia 11 września 2020r. w sprawie szczegółowego zakresu i formy projektu budowlanego oraz normy z późniejszymi zmianami. Właściwości użytkowe w budownictwie - Określenie i obliczanie wskaźników powierzchniowych i kubaturowych, wg.-Rozporządzenia Ministra Rozwoju w sprawie szczegółowego zakresu i formy projektu budowlanego par. 20 pkt 4 lit. b. Dokładna wartość docelowej powierzchni użytkowej lokalu zostanie ustalona po geodezyjnym pomiarze powykonawczym. Wyposażenie łazienek jest przykładowe, nie stanowi niezbędnego umeblowania. Przetworzona teść nie stanowi ostatecznej oferty handlowej.

**BRUV.**  
ARCHITEKCI

BRUV Sp. z o.o.  
33-340 Stary Sącz ul. Węgierska 42a  
NIP: 734-360-83-25 REGON: 521631036  
KRS: 0000964181  
e-mail: biuro@bruv.pl tel. +48 730781043