



MESTA Development spółka z o.o.
ul. Pasterska 2B
50-226 Wrocław

Ilona Morawiec
tel.: +48 570 800 009
e-mail: ilona.morawiec@mestadevelopment.pl


www.mestadevelopment.pl



RIVERSIDE
Piwniczna

MIESZKANIE P1M7

SKALA 1:100

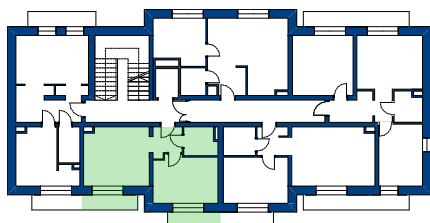


BALKON P1M7

Kondygnacja	Nr.	Nazwa pomieszczenia	Powierzchnia podłogi
Poziom +1			
	5.	BALKON	3,8
	6.	BALKON	3,5
			7,3 m²

MIESZKANIE P1M7

Kondygnacja	Nr.	Nazwa pomieszczenia	Powierzchnia użytkowa
Poziom +1			
	1.	PRZEDPOKÓJ	3,9
	2.	ŁAZIENKA	3,9
	3.	SALON/ANEKS	16,6
	4.	POKÓJ	13,0
			37,4 m²

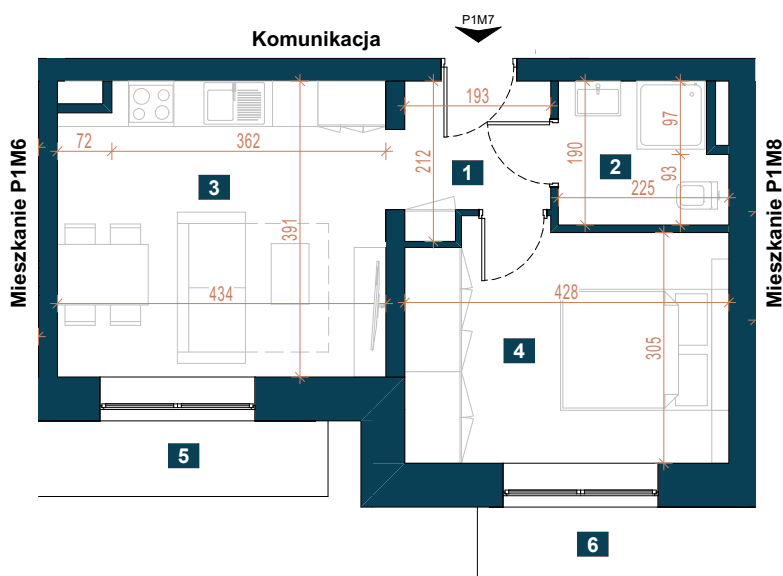

UWAGA! Wszystkie podane wymiary są w świetle i bez tynków. Wymiary pomieszczeń w procesie budowlanym mogą ulec zmianie. Powierzchnie pomieszczeń są liczone w stanie wykończonym według: Dziennika Ustaw Rzeczypospolitej Polskiej, Warszawa, z dnia 18 września 2020r. Poz. 1609, Rozporządzenie Ministra Rozwoju z dnia 11 września 2020r. w sprawie szczegółowego zakresu i formy projektu budowlanego oraz normy z późniejszymi zmianami. Właściwości użytkowe w budownictwie - Określenie i obliczanie wskaźników powierzchniowych i kubaturowych, wg.-Rozporządzenia Ministra Rozwoju w sprawie szczegółowego zakresu i formy projektu budowlanego par. 20 pkt 4 lit. b. Dokładna wartość docelowej powierzchni użytkowej lokalu zostanie ustalona po geodezyjnym pomiarze powykonawczym. Wyposażenie łazienek jest przykładowe, lokalizacja urządzeń może się różnić względem projektu budowlanego. Wyposażenie pomieszczeń mieszkalnych kuchni jest przykładowe, nie stanowi niezbędnego umeblowania. Przetawiona teść nie stanowi ostatecznej oferty handlowej.

BRUV.
ARCHITEKCI

BRUV Sp. z o.o.
33-340 Stary Sącz ul. Węgierska 42a
NIP: 734-360-83-25 REGON: 521631036
KRS: 0000964181
e-mail: biuro@bruv.pl tel. +48 730781043