



MESTA Development spółka z o.o.
ul. Pasterska 2B
50-226 Wrocław

Ilona Morawiec
tel.: +48 570 800 009
e-mail: ilona.morawiec@mestadevelopment.pl



www.mestadevelopment.pl



RIVERSIDE
Piwniczna

MIESZKANIE P3M17

SKALA 1:100

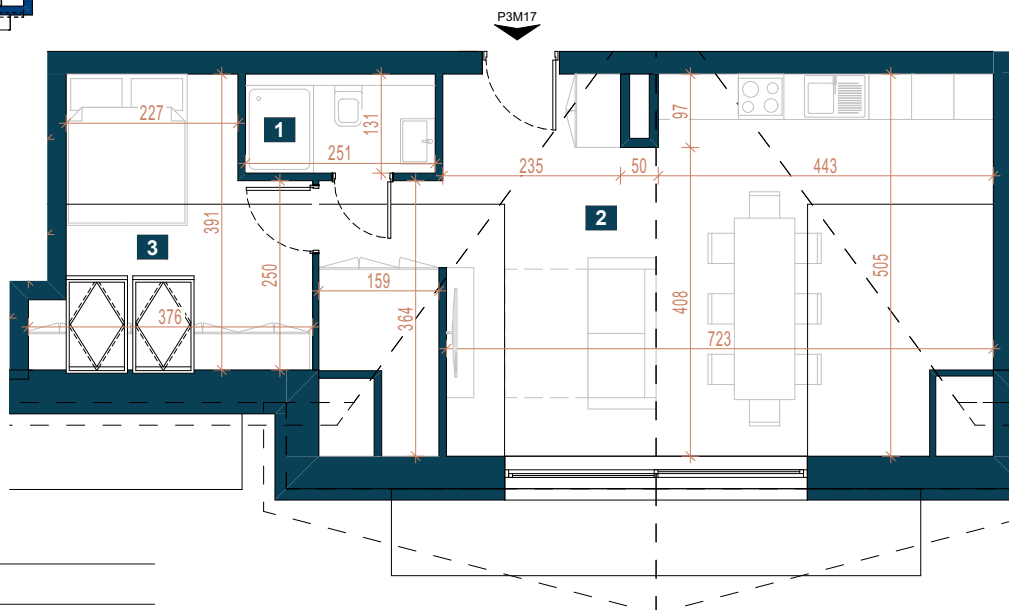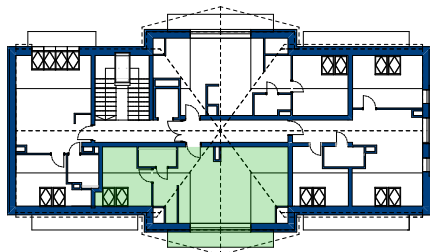

MIESZKANIE P3M17

Kondygnacja	Numer strefy	Nazwa pomieszczenia	Powierzchnia
poddasze			
	1.	ŁAZIENKA	3,2
	2.	SALON/ANEKS	38,6
	3.	POKÓJ	10,6
			52,4 m²

UWAGA! Wszystkie podane wymiary są w świetle i bez tynków. Wymiary pomieszczeń w procesie budowlanym mogą ulec zmianie. Powierzchnie pomieszczeń są liczone w stanie wykończonym według: Dziennika Ustaw Rzeczypospolitej Polskiej, Warszawa, z dnia 18 września 2020r. Poz. 1609, Rozporządzenie Ministra Rozwoju z dnia 11 września 2020r. w sprawie szczegółowego zakresu i formy projektu budowlanego oraz normy z późniejszymi zmianami. Właściwości użytkowe w budownictwie - Określenie i iliczenie wskaźników powierzchniowych i kubaturowych, nr PN-ISO 9836:1997. Dokładna wartość docelowej powierzchni użytkowej lokalu zostanie ustalona po geodezyjnym pomiarze powykonawczym. Wyposażenie łazienek jest przykładowe, lokalizacja urządzeń może się różnić względem projektu budowlanego. Wyposażenie pomieszczeń mieszkalnych kuchni jest przykładowe, nie stanowi niezbędnego umeblowania. Przetawiona teś nie stanowi ostatecznej oferty handlowej.

BRUV.
ARCHITEKCI

BRUV Sp. z o.o.
33-340 Stary Sącz ul. Węgierska 42a
NIP: 734-360-83-25 REGON: 521631036
KRS: 0000964181
e-mail: biuro@bruv.pl tel. +48 730781043