



RZUT PARTERU

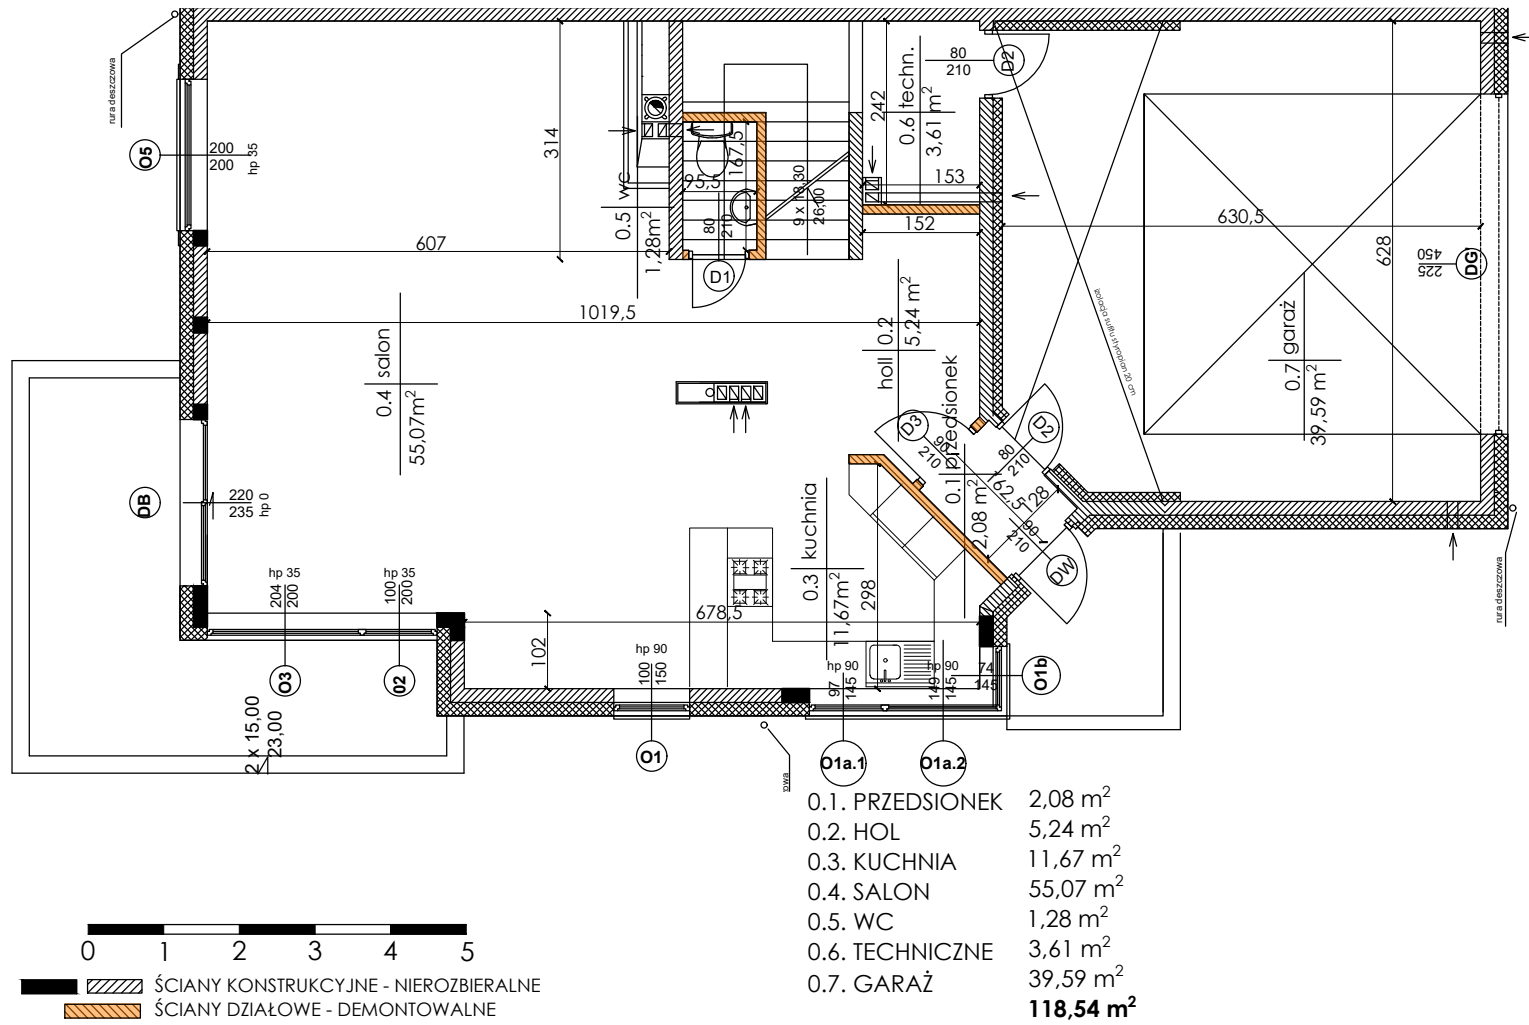


POW. W STANDARDZIE DEWELOPERSKIM
PODANE ZGODNIE Z NORMĄ PN-ISO 9836:1997
WYMIARY LINIOWE W STANIE SUROWYM

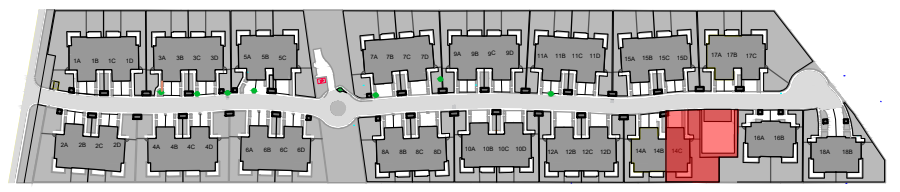

OSIEDLE SZEROKA 140 i 142
Warszawa - Rembertów

ul. SZEROKA **140N**

POWIERZCHNIA	217,80 m ²
LICZBA POKOI	5
POW. DZIAŁKI NR 264/22	351m ²
POW. DZIAŁKI NR 264/21	308 m ²
TEREN PRZYNALEŻNY DZIAŁKI 24/2	91 m ²

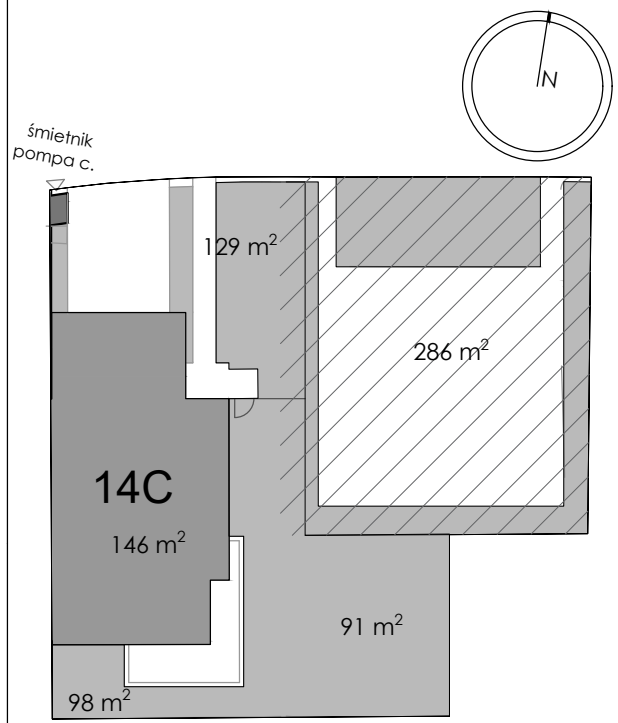

BIURO SPRZEDAŻY MIESZKAŃ

ul. Kłosa 8 02-466 Warszawa
tel. (22) 402-46-56
tel. (22) 863-44-04
www.szeroka140.pl
szeroka140@buszrem.pl
mieszkania@buszrem.pl