




RZUT PARTERU

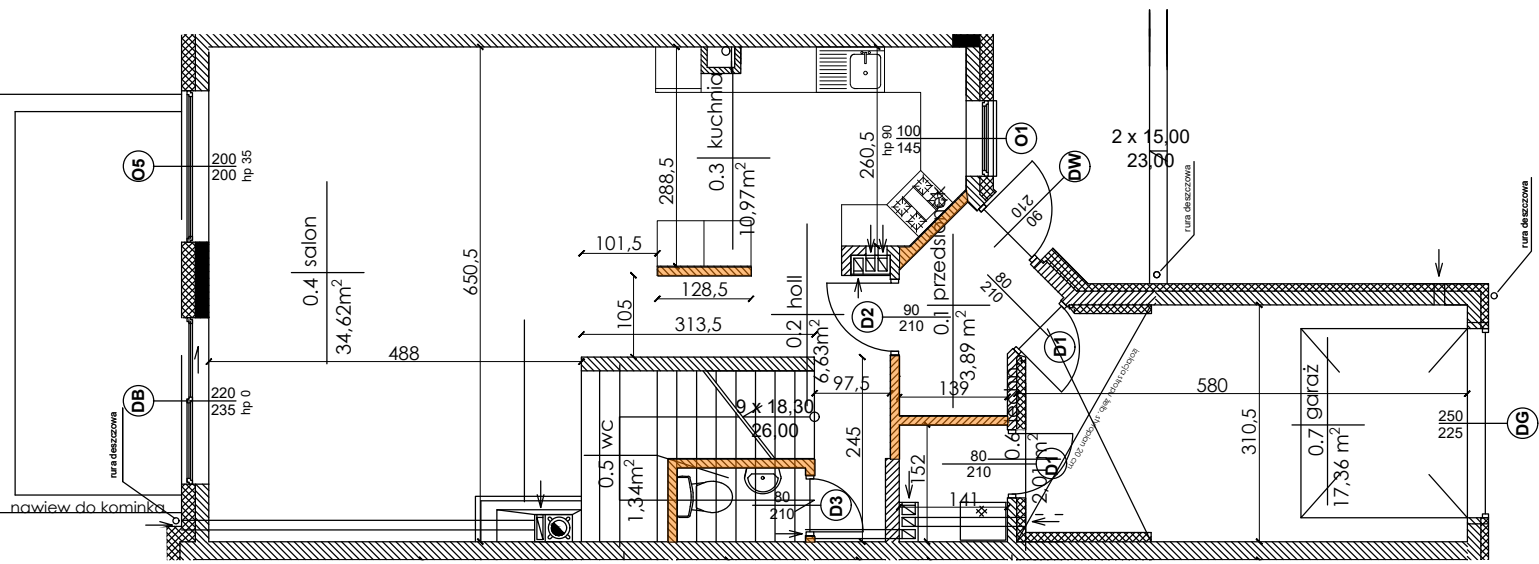

0.1. PRZEDSIONEK	3,89 m ²
0.2. HOL	6,63 m ²
0.3. KUCHNIA	10,97 m ²
0.4. SALON	34,62 m ²
0.5. WC	1,34 m ²
0.6. TECHNICZNE	2,01 m ²
0.7. GARAŻ	17,36 m ²
	76,82 m²

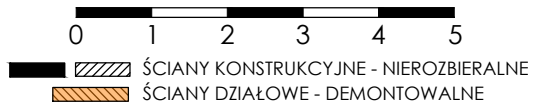


POW. W STANDARDZIE DEWELOPERSKIM
PODANE ZGODNIE Z NORMĄ PN-ISO 9836:1997
WYMIARY LINIOWE W STANIE SUROWYM

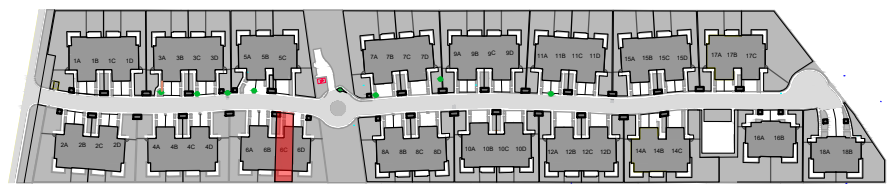

OSIEDLE SZEROKA 140 i 142
Warszawa - Rembertów

ul. SZEROKA 140E/1

POWIERZCHNIA	151,43 m ²
LICZBA POKOI	4
POW. DZIAŁKI NR 264/30	513 m ²
TEREN PRZYNALEŻNY ok.	187 m ²

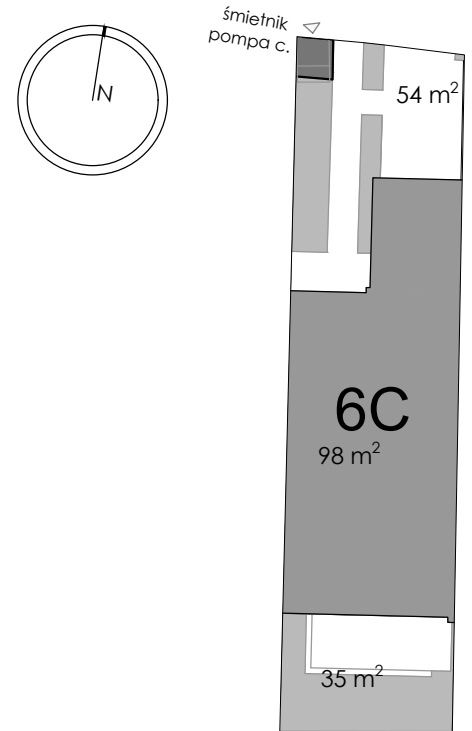

BIURO SPRZEDAŻY MIESZKAŃ

ul. Kłosa 8 02-466 Warszawa
tel. (22) 402-46-56
tel. (22) 863-44-04
www.szeroka140.pl
szeroka140@buszrem.pl
mieszkania@buszrem.pl